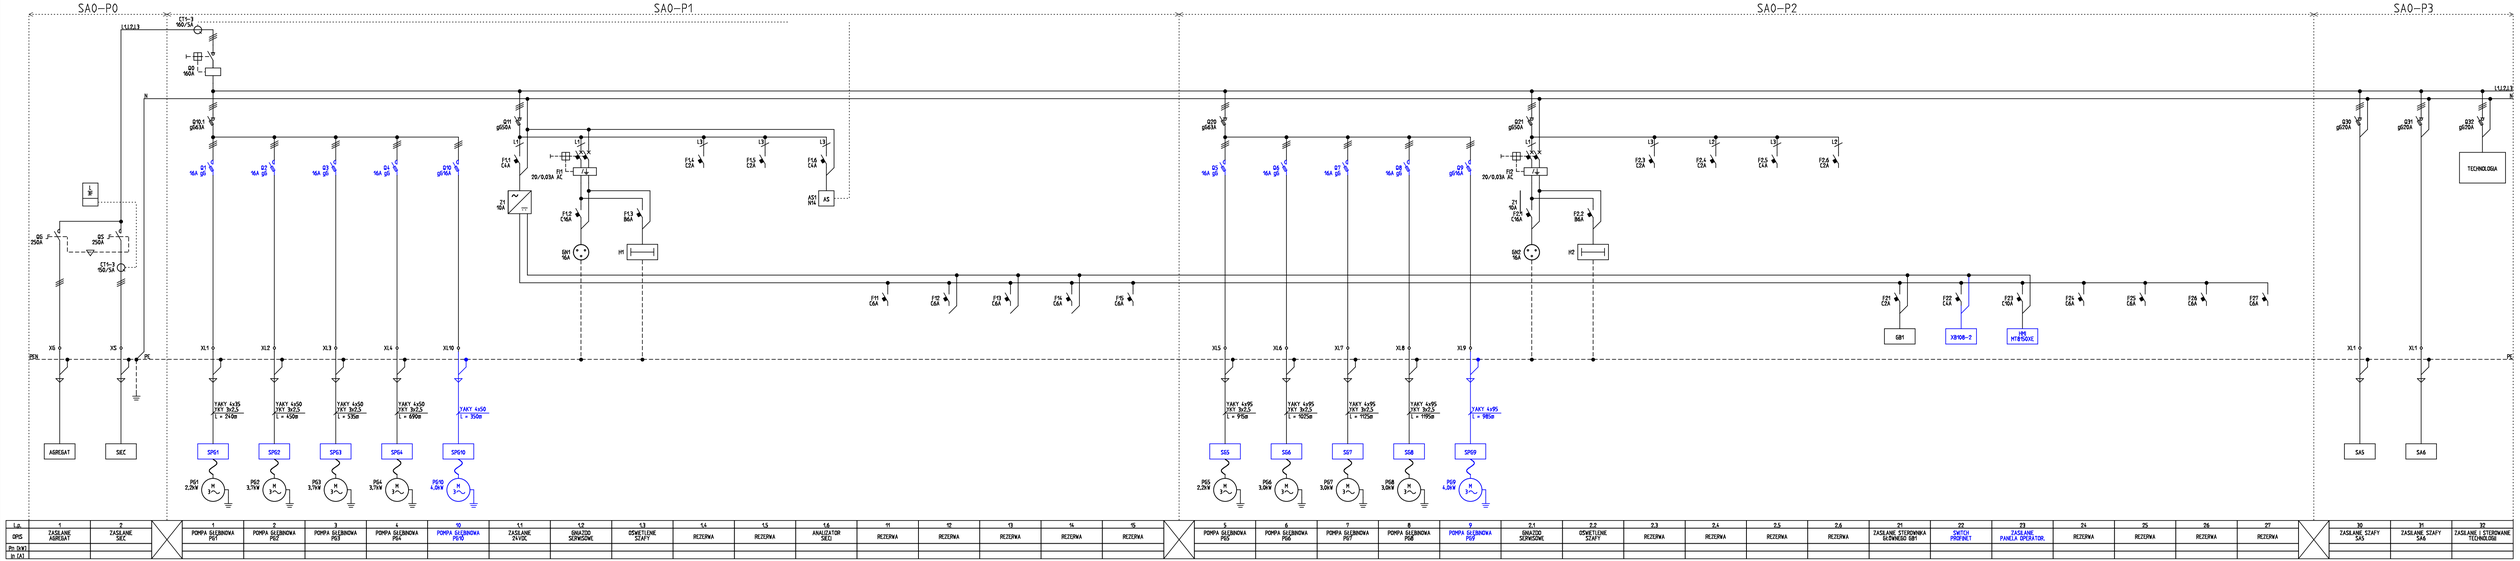

l.p.	1	2		3	4	5	6	7	8	9	10	11	12	13	14	15		16	17	18	19	20	21	22	23	24	25	26	27		28	29	30
OPIS	ZASILANIE AGREGAT	ZASILANIE SEC		POMPA GŁĘBINOWA PS1	POMPA GŁĘBINOWA PS2	POMPA GŁĘBINOWA PS3	POMPA GŁĘBINOWA PS4	POMPA GŁĘBINOWA PS10	ZASILANIE 24VDC	OŚWIETLENIE SERWISOWE	OŚWIETLENIE STAFY	RZEZPAWA	RZEZPAWA	RZEZPAWA	RZEZPAWA	RZEZPAWA		ANALIZATOR SIECI	RZEZPAWA	RZEZPAWA	RZEZPAWA	RZEZPAWA	POMPA GŁĘBINOWA PS5	POMPA GŁĘBINOWA PS6	POMPA GŁĘBINOWA PS7	POMPA GŁĘBINOWA PS8	POMPA GŁĘBINOWA PS9	OŚWIETLENIE SERWISOWE	OŚWIETLENIE STAFY	RZEZPAWA	RZEZPAWA	RZEZPAWA	RZEZPAWA	RZEZPAWA	ZASILANIE STEROWNIKA GŁÓWNEGO GB1	SWITCH PROFINET	ZASILANIE PANELA OPERATOR;	RZEZPAWA	RZEZPAWA	RZEZPAWA	RZEZPAWA	RZEZPAWA	ZASILANIE STAFY SA5	ZASILANIE STAFY SA6	ZASILANIE STEROWANIE TECHNOLOGIĄ
Pn [kW]	
In [A]	

ZAKRES ISTNIEJĄCY BEZ ZMIAN

ZAKRES PROJEKTOWANY DO ZABUDOWY

Inwestor:	GMINA TRZEBOWNISKO 36–001 Trzebownisko 976	
Status projektu:	Instalacja świetlicy działka nr 1867/225, 1867/226, 1867/227, 1867/229, 1920/32 obręb Jasionka	
Tytuł opracowania:	PROJEKT WYKONANIA INSTALACJI WODOCIĄGOWYCH ORAZ INSTALACJI NISKIEGO NAPIĘCIA DO ISTNIEJĄCYCH STUDNI WIERCONYCH S1, S2, S3, S4, S5, S6, S7, S8, S9, S10 DO STACJI UZDATNIANIA WODY DN1 JASIONKA	
Tytuł rysunku:	SCHEMAT IDEOWY ZASILANIA – STAN PROJEKTOWANY	
Zakres opracowania:	PROJEKT BUDOWLANY	Data opracowania: XI 2020 / Skala rysunku: –
Zespół projektowy:	INSTALACJE ELEKTRYCZNE I TELETECHNICZNE	Faza: Na uprawnienie budowlanych / Nr rysunku:
Projektował: mgr inż. Sebastian GŁ		PDK/0336/PODE/19
Sprawdził: mgr inż. Robert BOBEK		PDK/0191/PODE/06
		E–02