


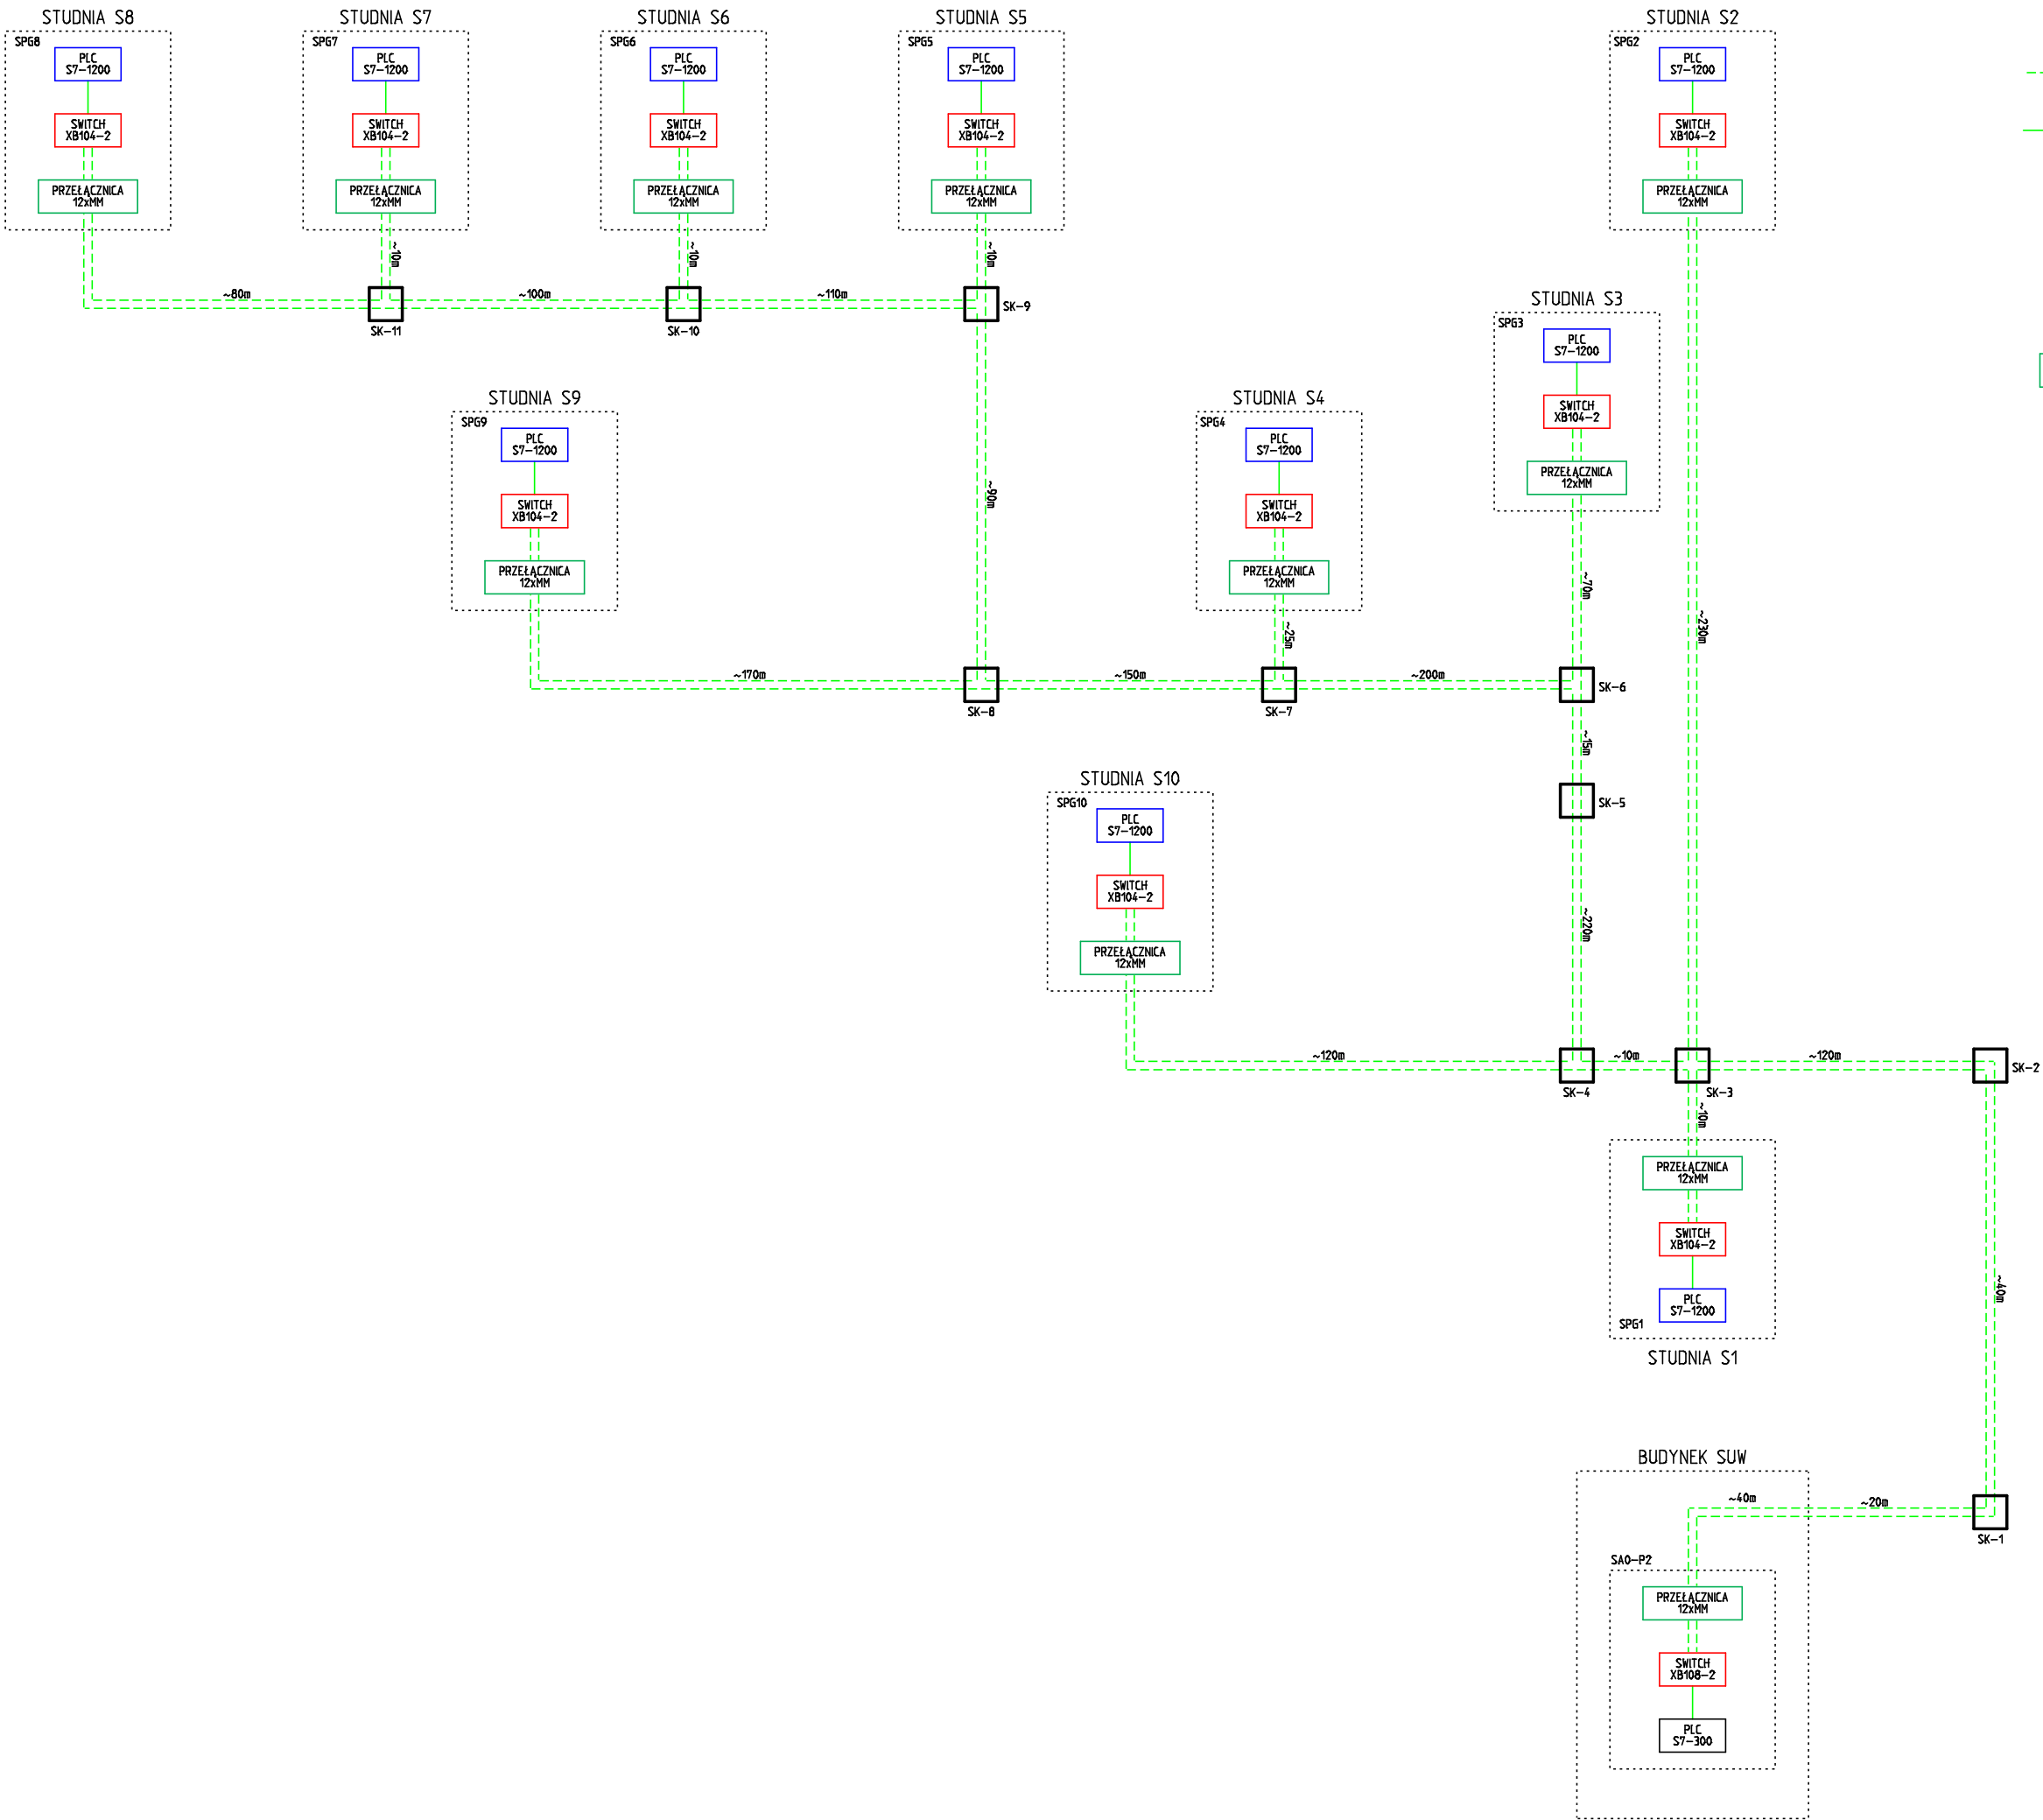

- LEGENDA:
- PROJEKTOWANY KABEL ŚWIATŁOWODOWY UKŁADANY W RURZE RHDP E OPTO 50
TYP ŚWIATŁOWOD ZEWNĘTRZNY WIELOMODOWY 6-WŁOKNOWY
KOMUNIKACJA PROFINET
 - PRZEWÓD MIEDZIANY PROFINET
 - SK-X
PROJEKTOWANA STUDNIA KABLOWA KANALIZACJI TELETECHNICZNEJ 1-OTWOROWEJ, TYP SK-1
 - SWITCH XB104-2
PROJEKTOWANY W SZAFACH SP6 NIEZARZĄDZALNY SWITCH PROFINET
Z 4 PORTAMI EHTERNET I 2 PORTAMI ŚWIATŁOWODOWYMI MM
 - SWITCH XB108-2
PROJEKTOWANY W SZAFIE SA0-P2 NIEZARZĄDZALNY SWITCH PROFINET
Z 8 PORTAMI EHTERNET I 2 PORTAMI ŚWIATŁOWODOWYMI MM
 - PRZELĄCZNIKA 12xMM
PROJEKTOWANA PRZELĄCZNIKA ŚWIATŁOWODOWA Z 12 PORTAMI (6xDUPLEX)
 - PLC S7-1200
PROJEKTOWANY STEROWNIK W SZAFIE SP6:
- JEDNOSTKA CENTRALNA CPU 1214C,
- MODUŁ 4 WEJŚC AI SM 1231
 - PLC S7-300
ISTNIEJĄCY STEROWNIK CPU 314C-2 PN/DP W SZAFIE SA0-P2

 Biuro projektów instalacji elektrycznych ul. 4-08 17 270 01-76 www.bpie.com.pl biuro@bpie.com.pl		Inwestor: GMINA TRZEBOWNISKO 36-001 Trzebowńsko 976			
		Lokalizacja inwestycji: Jasionka gm. Trzebowńsko dz. nr 1867/225, 1867/227, 1867/228, 1867/229, 3920/32 obręb Jasionka			
Tytuł opracowania: PROJEKT WYKONANIA INSTALACJI WODOCIĄGOWYCH ORAZ INSTALACJI NISKIEGO NAPIĘCIA OD ISTNIEJĄCYCH STUDNI WIERCONYCH S1, S2, S3, S4, S5, S6, S7, S8, S9, S10 DO STACJI UZDATNIANIA WODY OKŁ. JASIONKA					
Tytuł rysunku: SCHEMAT IDEOWY SIECI KOMUNIKACYJNEJ MIĘDZYOBIEKTOWEJ					
Zakres opracowania: PROJEKT BUDOWLANY		Data opracowania: XI 2020	Skala rysunku: ---		
Zespół projektowy: INSTALACJE ELEKTRYCZNE I TELETECHNICZNE:		Nr uprawnień budowlanych:	Nr rysunku:		
Projektował: mgr inż. Sebastian Gil		PDK/0336/P00E/19	E-03		
Sprawdził: mgr inż. Robert BĘBEN		PDK/0191/P00E/06			