


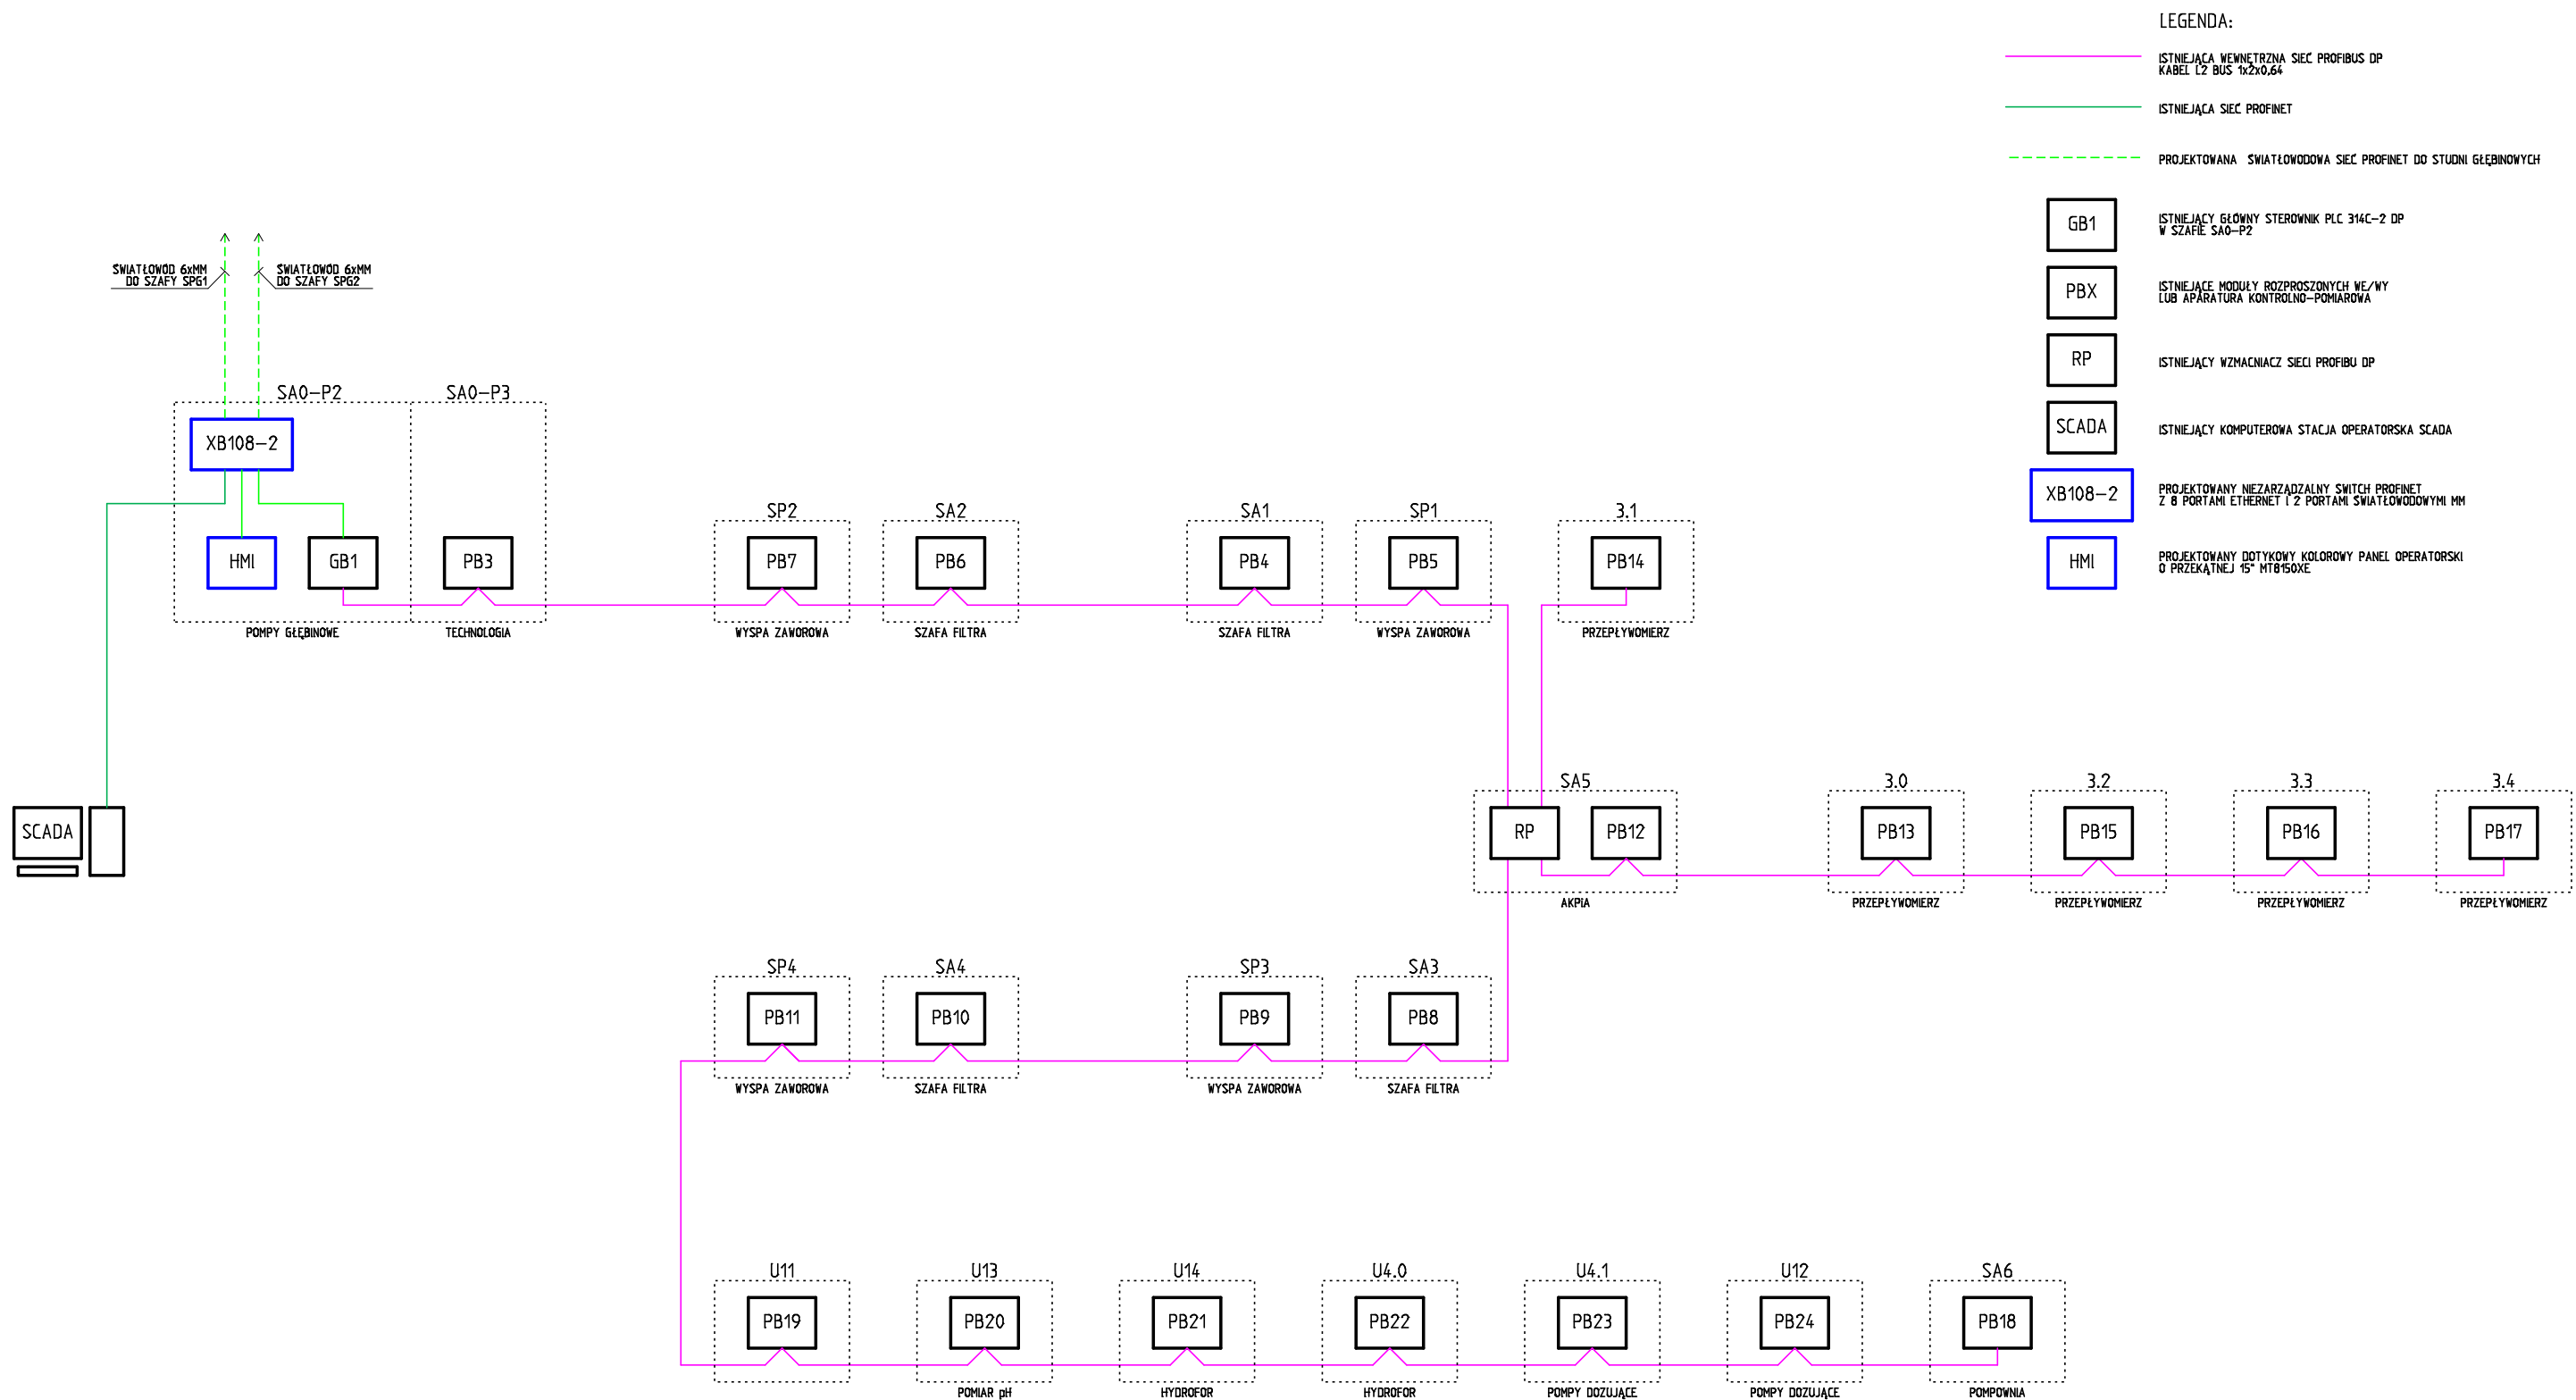

 biuro projektów instalacji elektrycznych ul. 4-08 12 770 01 76 www.bipie.com.pl biuro@bipie.com.pl		Inwestor: GMINA TRZEBOWNISKO 36-001 Trzebowńsko 976	
		Lokalizacja inwestycji: Jasionka gm. Trzebowńsko dz. nr 1867/225, 1867/227, 1867/228, 1867/229, 3920/32 obręb Jasionka	
Tytuł opracowania: PROJEKT WYKONANIA INSTALACJI WODOCIĄGOWYCH ORAZ INSTALACJI NISKIEGO NAPIĘCIA OD ISTNIEJĄCYCH STUDIŃ WIERCONYCH S1, S2, S3, S4, S5, S6, S7, S8, S9, S10 DO STACJI UZDATNIANIA WODY OKŁ. JASIONKA			
Tytuł rysunku: SCHEMAT IDEOWY SIECI KOMUNIKACYJNEJ WEWNĘTRZNEJ			
Zakres opracowania: PROJEKT BUDOWLANY		Data opracowania: XI 2020	Skala rysunku: ---
Zespół projektowy: INSTALACJE ELEKTRYCZNE I TELETECHNICZNE:		Nr uprawnień budowlanych:	Podpis:
Projektował: mgr inż. Sebastian Gil		PDK/0336/P00E/19	E-04
Sprawdził: mgr inż. Robert BĘBEN		PDK/0191/P00E/06	