




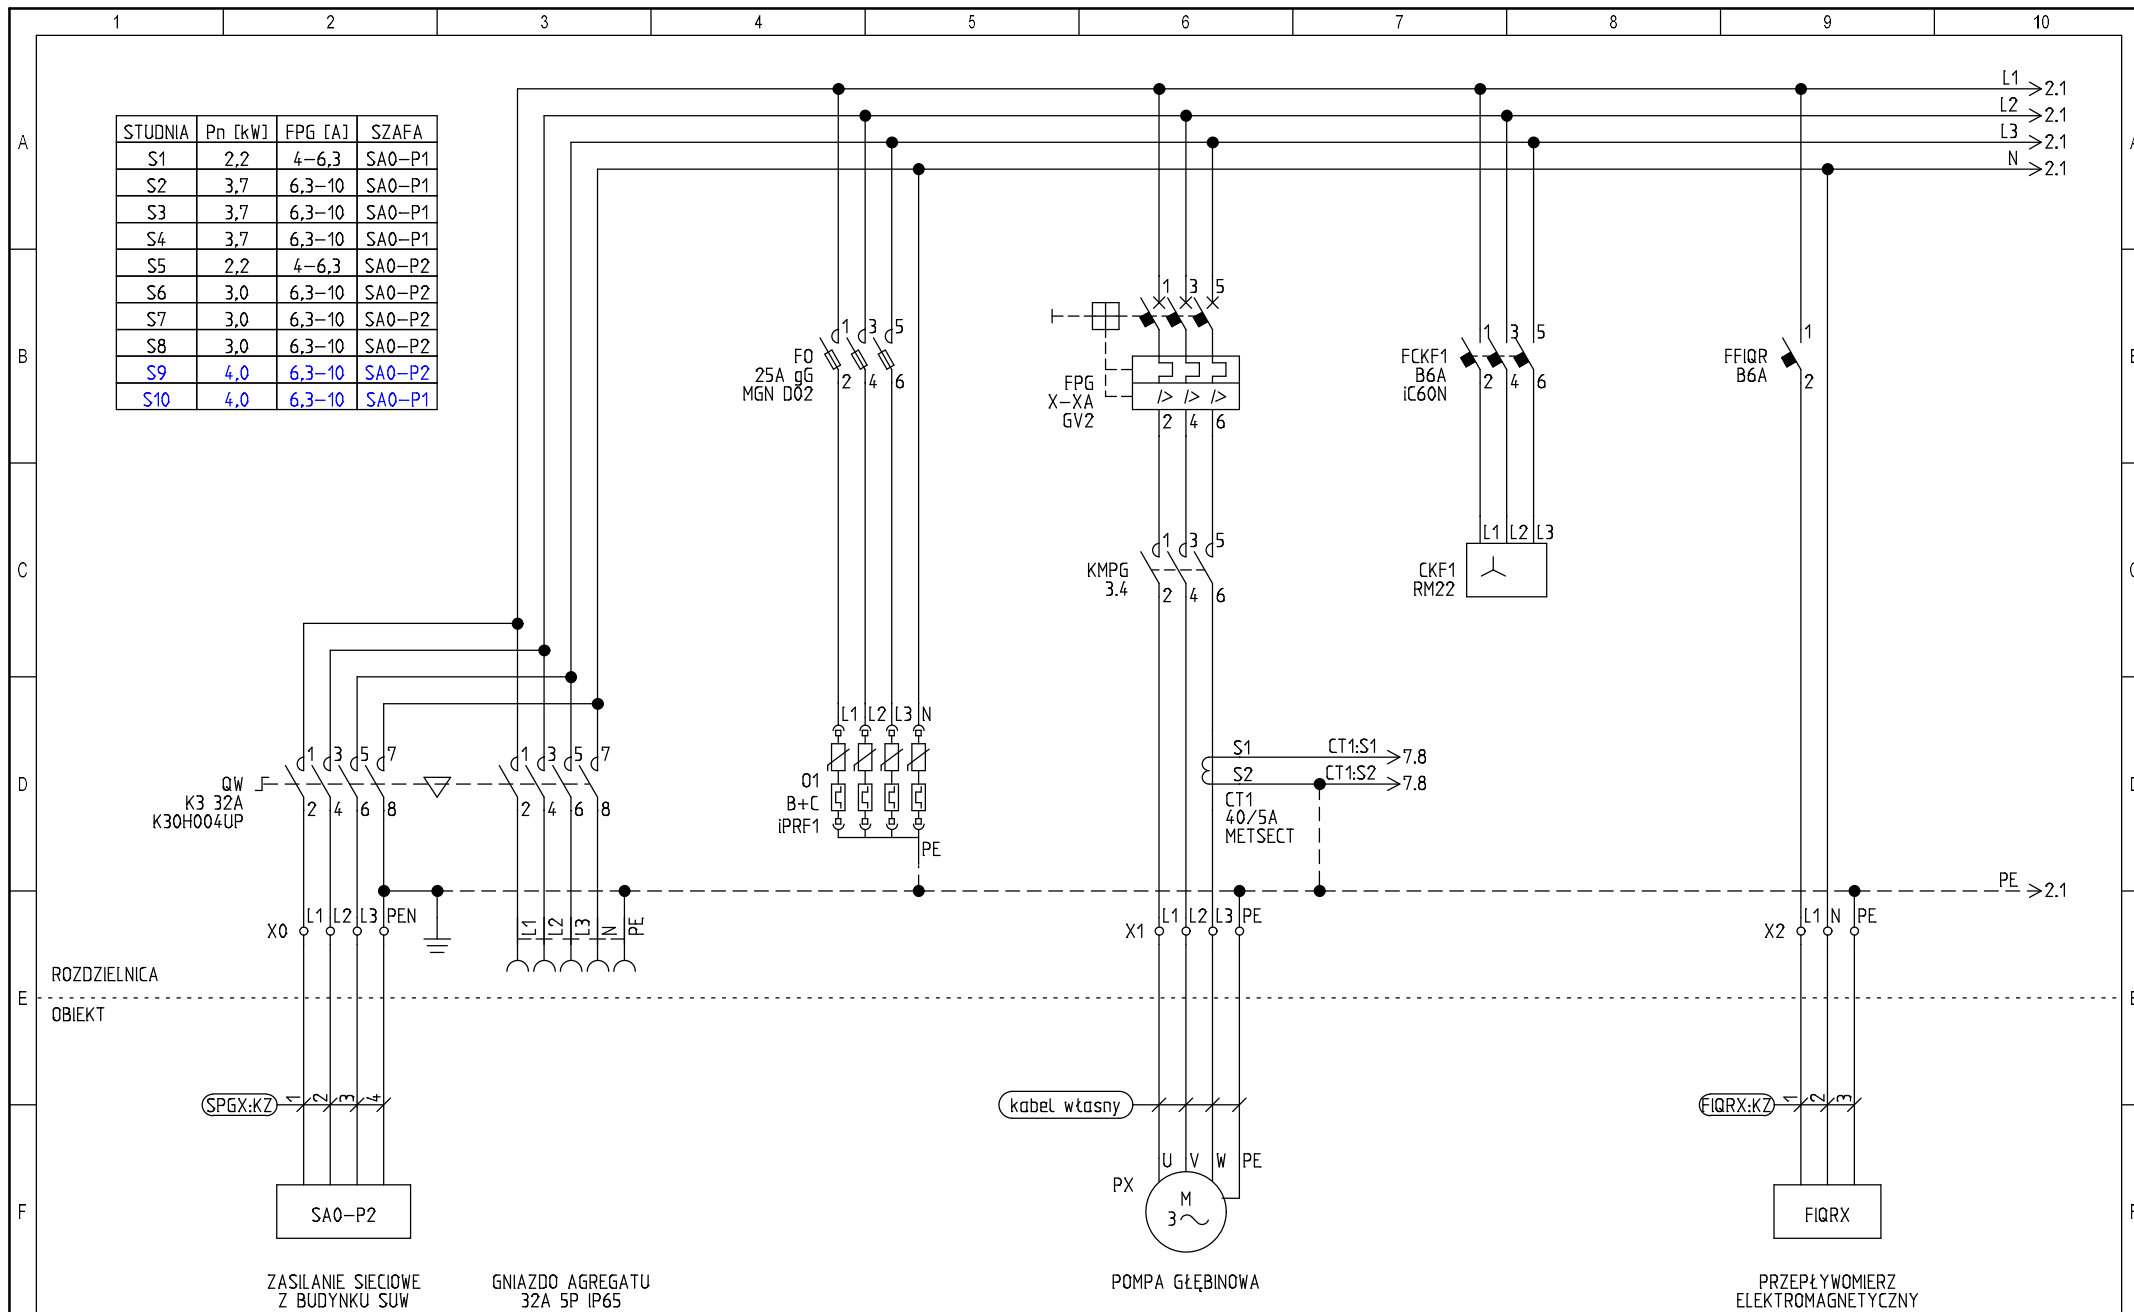


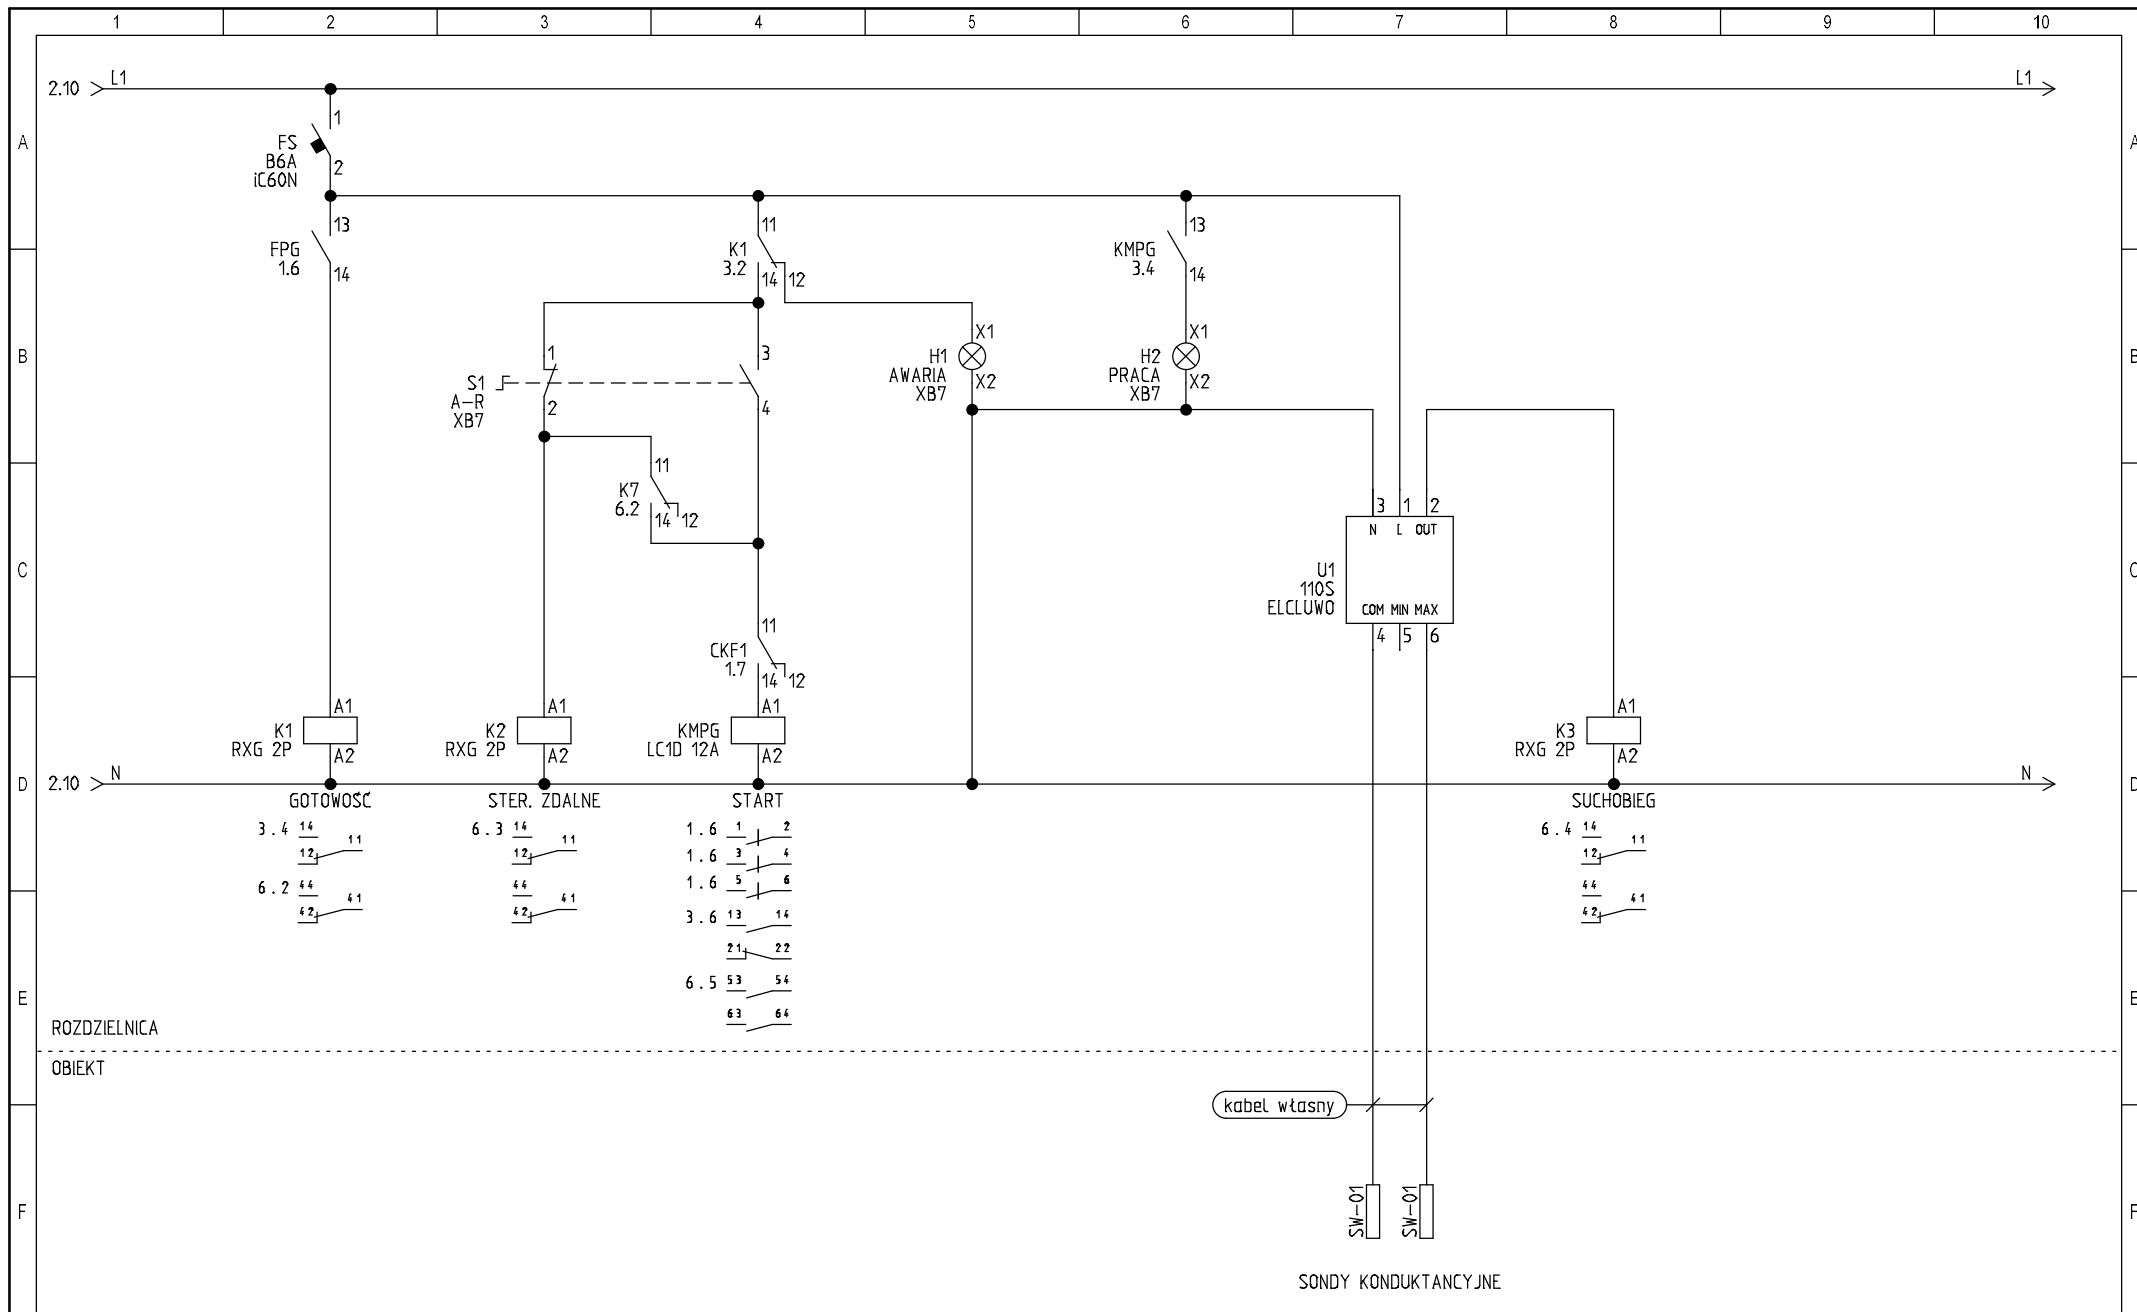


 Biuro Projektów Instalacji Elektrycznych ul. 4-48 17 779 61 76 www.bipie.com.pl biuro@bipie.com.pl	Inwestor: GINA TRZEBOWNISKO 36-001 Trzebowniko 976 Lokalizacja inwestycji: Jasionka gm. Trzebowniko dz. nr 1867/225, 1867/227, 1867/228, 1867/229, 3920/32 obreg Jasionka	Tytuł opracowania: PROJEKT WYKONANIA INSTALACJI WODOCIĄGOWYCH ORAZ INSTALACJI NISKIEGO NAPIĘCIA OD ISTNIEJĄCYCH STUJN WIERCONYCH S1, S2, S3, S4, S5, S6, S7, S8, S9, S10 DO STACJI UZDATNIANIA WODY OKŁ JASIONKA Zakres opracowania: PROJEKT BUDOWLANY	Tytuł rysunku: SPG Sterowanie. Pompa głębinowa	Zespół projektowy: <i>mgr inż. Sebastian Gil</i> <i>mgr inż. Robert BĘBEN</i>	Nr uprawnień budowlanych: PDK/0336/P00E/19 PDK/0191/P00E/06	Podpis:	Data opracowania: XI.2020 Nr rysunku: E-05.3
---	--	--	--	---	---	-----------------------	--

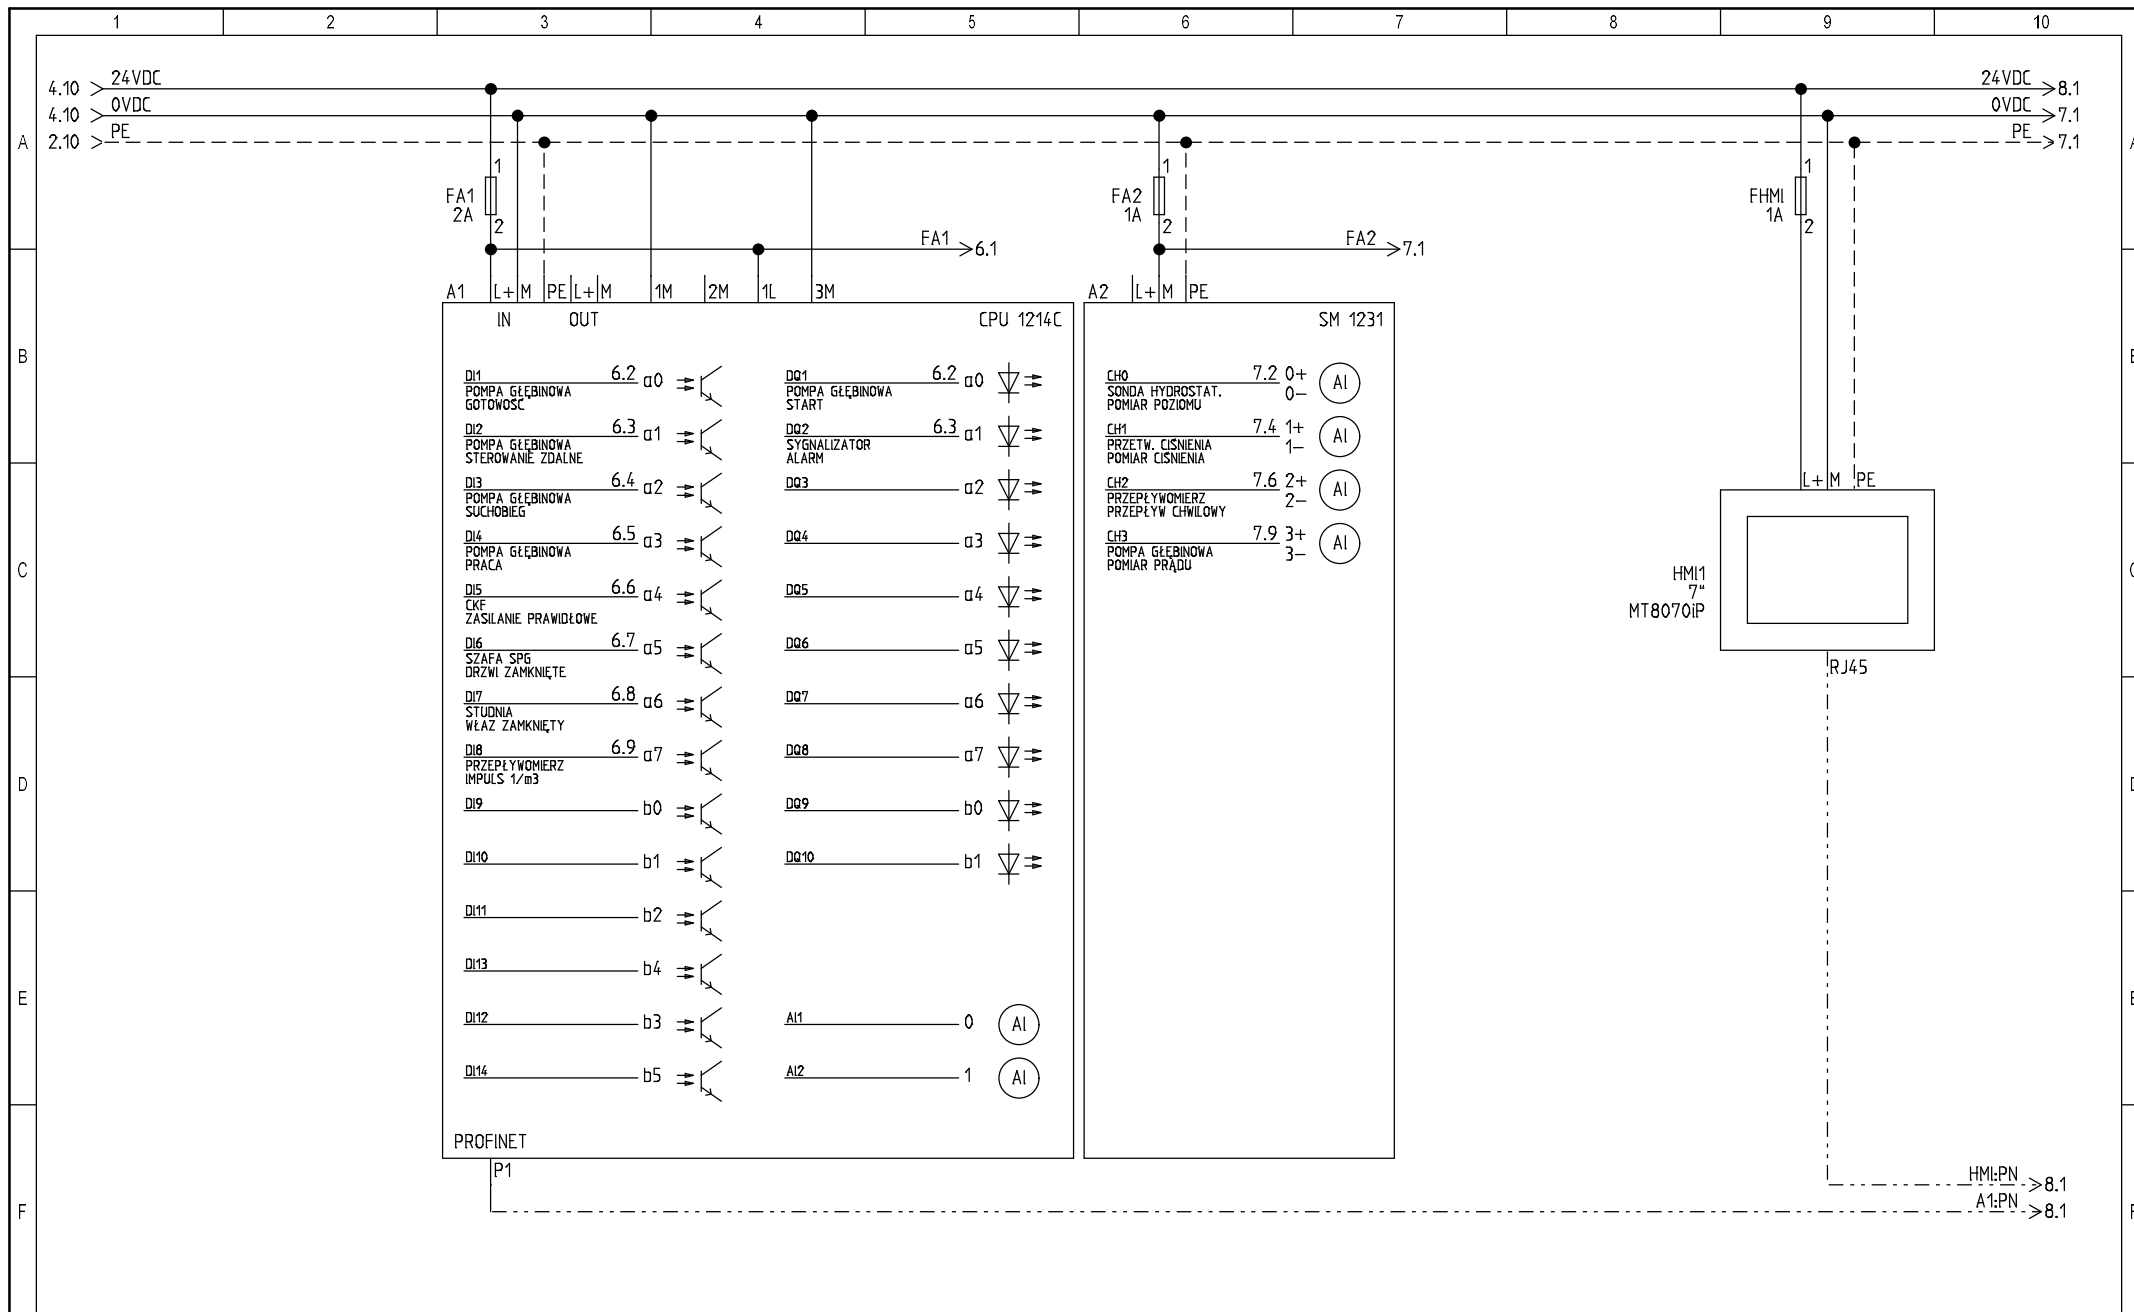

 biuro projektów instalacji elektrycznych ul. 4-48 17 779 61 76 www.bpie.com.pl biuro@bpie.com.pl	Inwestor: GMINA TRZEBOWNISKO 36-001 Trzebowńsko 976 Lokalizacja inwestycji: Jasionka gm. Trzebowńsko dz. nr 1867/225, 1867/227, 1867/228, 1867/229, 3920/32 obreg Jasionka	Tytuł opracowania: PROJEKT WYKONANIA INSTALACJI WODOCIĄGOWYCH ORAZ INSTALACJI NISKIEGO NAPIĘCIA OD ISTNIEJĄCYCH STUJNI WIERCONYCH S1, S2, S3, S4, S5, S6, S7, S8, S9, S10 DO STACJI UZDATNIANIA WODY OKŁ JASIONKA Zakres opracowania: PROJEKT BUDOWLANY	Tytuł rysunku: SPG PLC. Konfiguracja	Zespół projektowy: <i>mgr inż. Sebastian GIL</i> <i>mgr inż. Robert BĘBEN</i>	Nr uprawnień budowlanych: PDK/0336/P00E/19 PDK/0191/P00E/06	Podpis:	Data opracowania: XI.2020 Nr rysunku: E-05.5
---	--	---	---	---	---	-----------------------	--

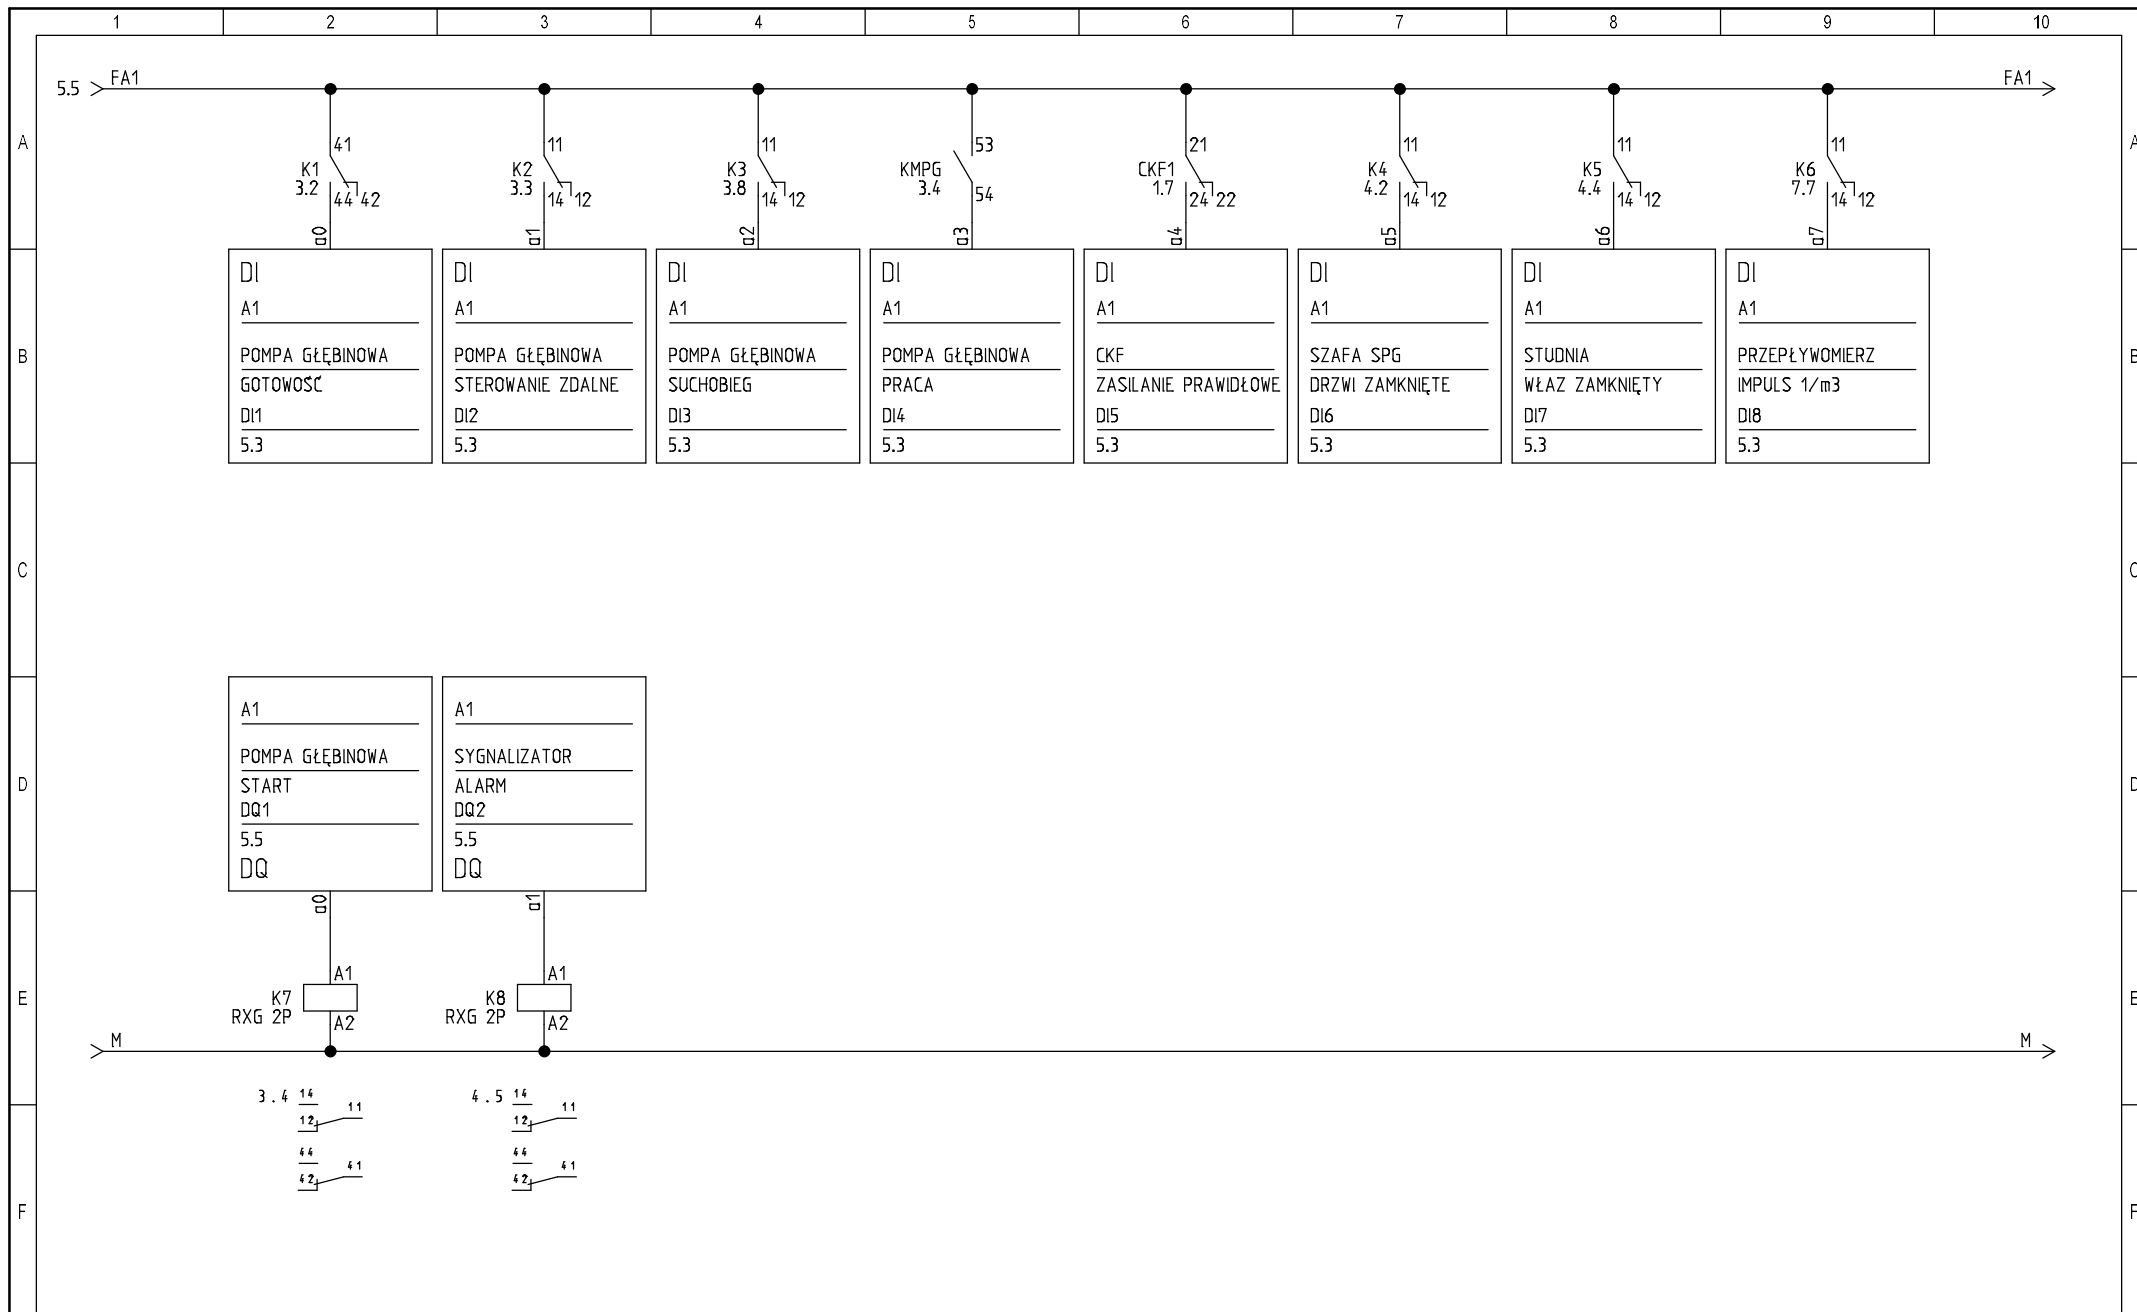

 Biuro Projektów Instalacji Elektrycznych ul. 23 Stycznia 14, Częstochowa 41-600 tel. 448 17 779 61 76 www.bipie.com.pl biuro@bipie.com.pl	Inwestor: GMINA TRZEBOWNISKO 36-001 Trzebowńsko 976		Tytuł rysunku: SPG PLC. We / Wy cyfrowe		Zespół projektowy: Projektant: mgr inż. Sebastian Gil	Nr uprawnień budowlanych: PDK/0336/P00E/19	Podpis: mgr inż. Robert BĘBEN	Data opracowania: XI.2020
	Lokalizacja inwestycji: Jasienka gm. Trzebowńsko dz. nr 1867/225, 1867/227, 1867/228, 1867/229, 3920/32 obręb Jasienka		Tytuł opracowania: PROJEKT BUDOWLANY		Zespół projektowy: Projektant: mgr inż. Sebastian Gil	Nr uprawnień budowlanych: PDK/0191/P00E/06	Podpis: mgr inż. Robert BĘBEN	Data opracowania: XI.2020

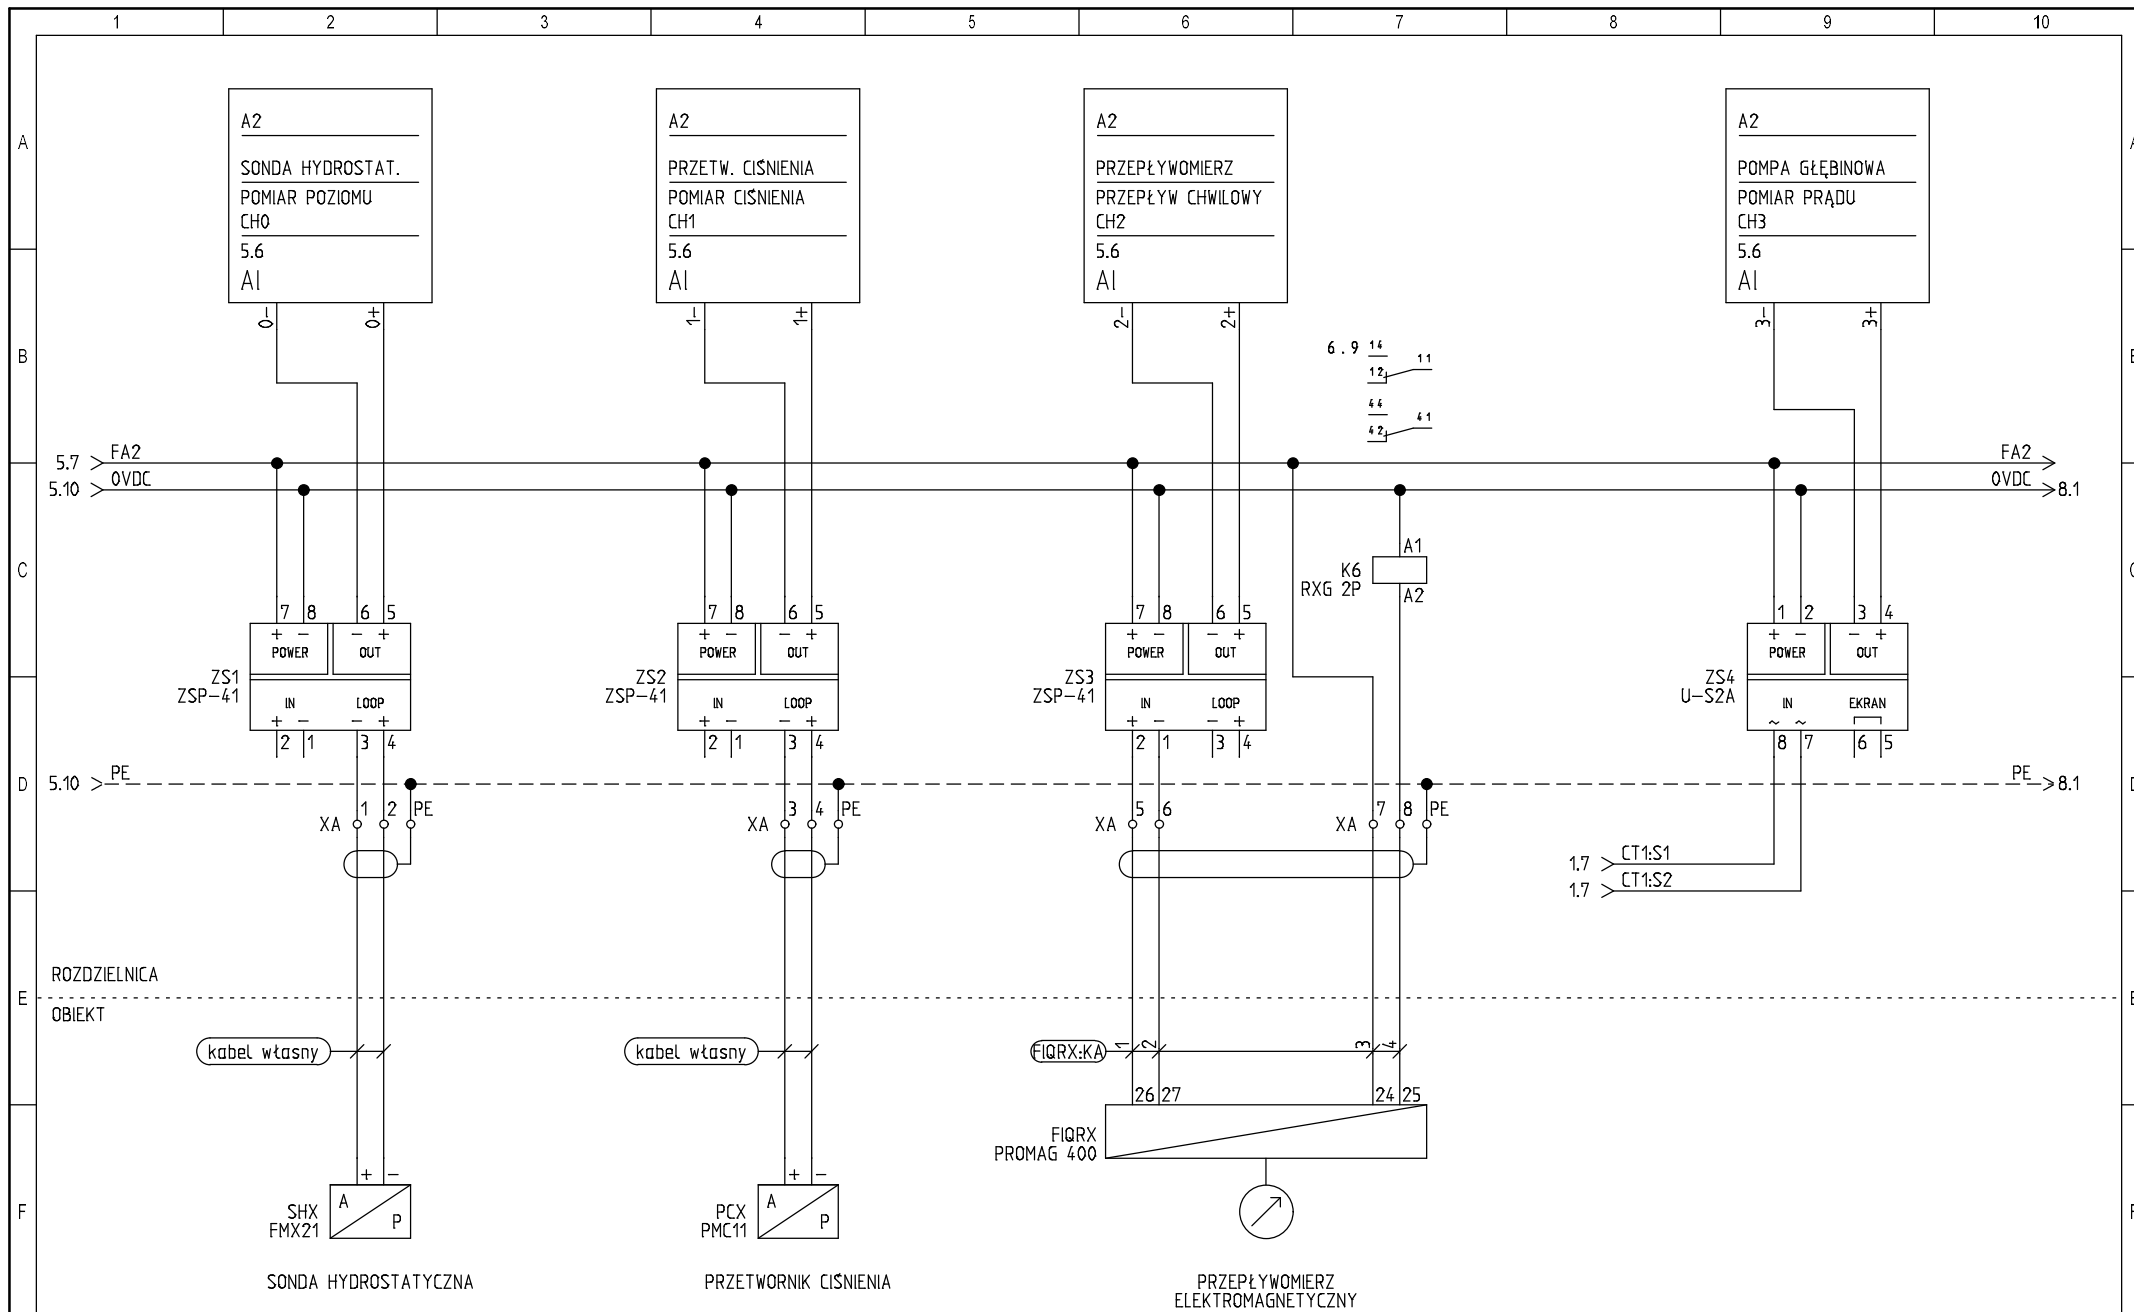

 Biuro projektów instalacji elektrycznych ul. 4-48 17 779 61 76 www.bipie.com.pl biuro@bipie.com.pl	Inwestor: GINA TRZEBOWNISKO 36-001 Trzebowńsko 976 Lokalizacja inwestycji: Jasionka gm. Trzebowńsko dz. nr 1867/225, 1867/227, 1867/228, 1867/229, 3920/32 obieg Jasionka	Tytuł opracowania: PROJEKT WYKONANIA INSTALACJI WODOCIĄGOWYCH ORAZ INSTALACJI NISKIEGO NAPIĘCIA OD ISTNIEJĄCYCH STUJN WIERCONYCH S1, S2, S3, S4, S5, S6, S7, S8, S9, S10 DO STACJI UZDATNIANIA WODY OKŁ JASIONKA Zakres opracowania: PROJEKT BUDOWLANY	Tytuł rysunku: SPG PLC. Wejścia analogowe	Zespół projektowy: <i>mgr inż. Sebastian GIL</i> <i>mgr inż. Robert BĘBEN</i>	Nr uprawnień budowlanych: PDK/0336/P00E/19 PDK/0191/P00E/06	Podpis:	Data opracowania: XL.2020 Nr rysunku: E-05.7
---	---	--	--	--	--	-----------------------	--

