



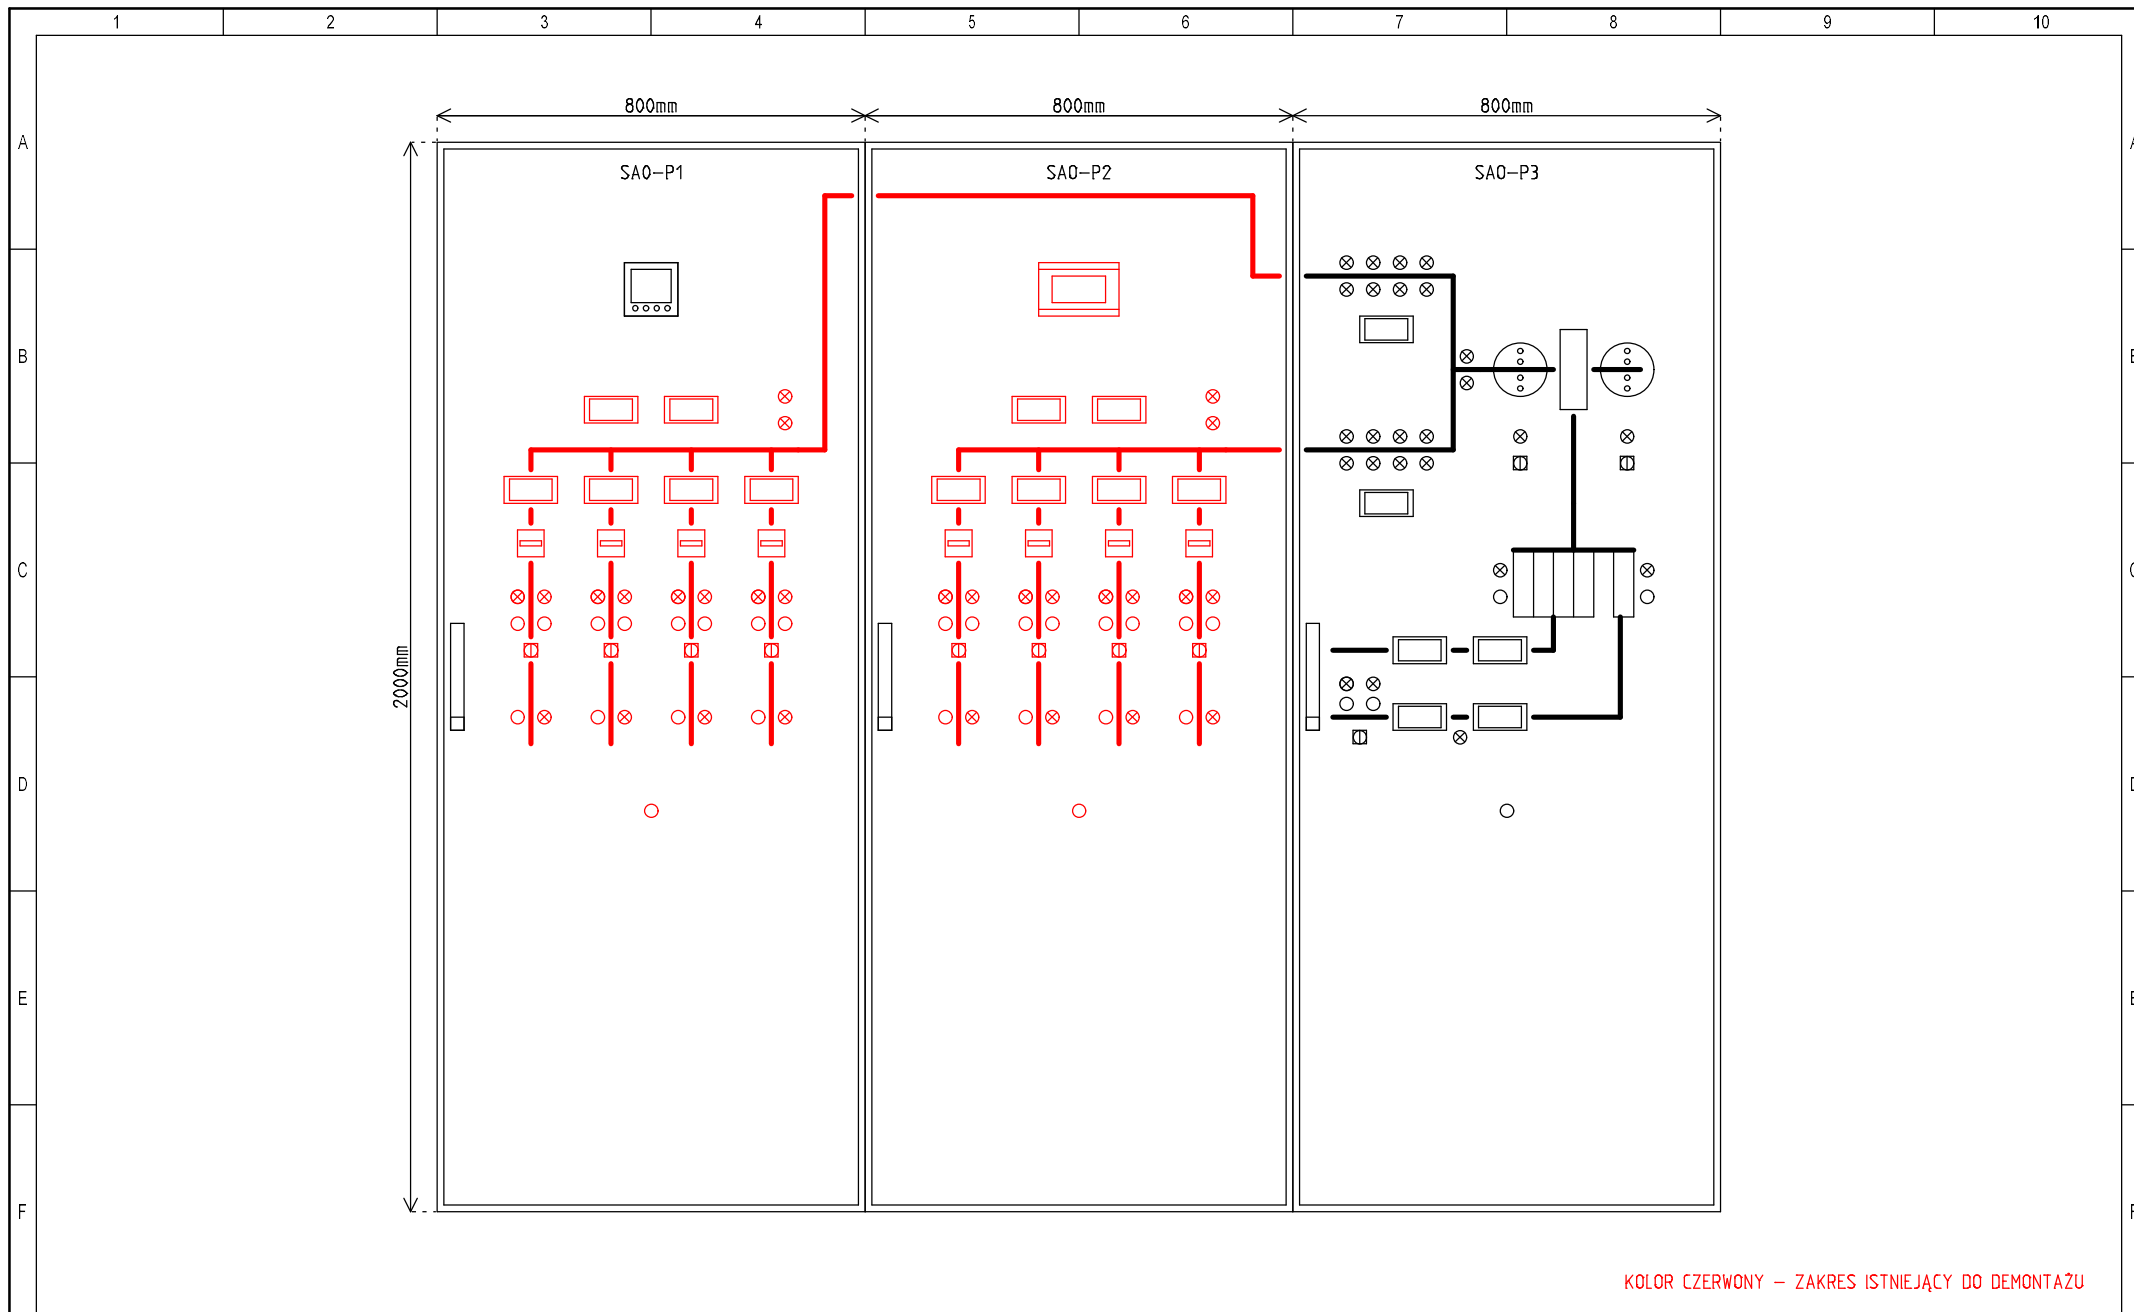

KOLOR CZERWONY – ZAKRES ISTNIEJĄCY DO DEMONTAŻU

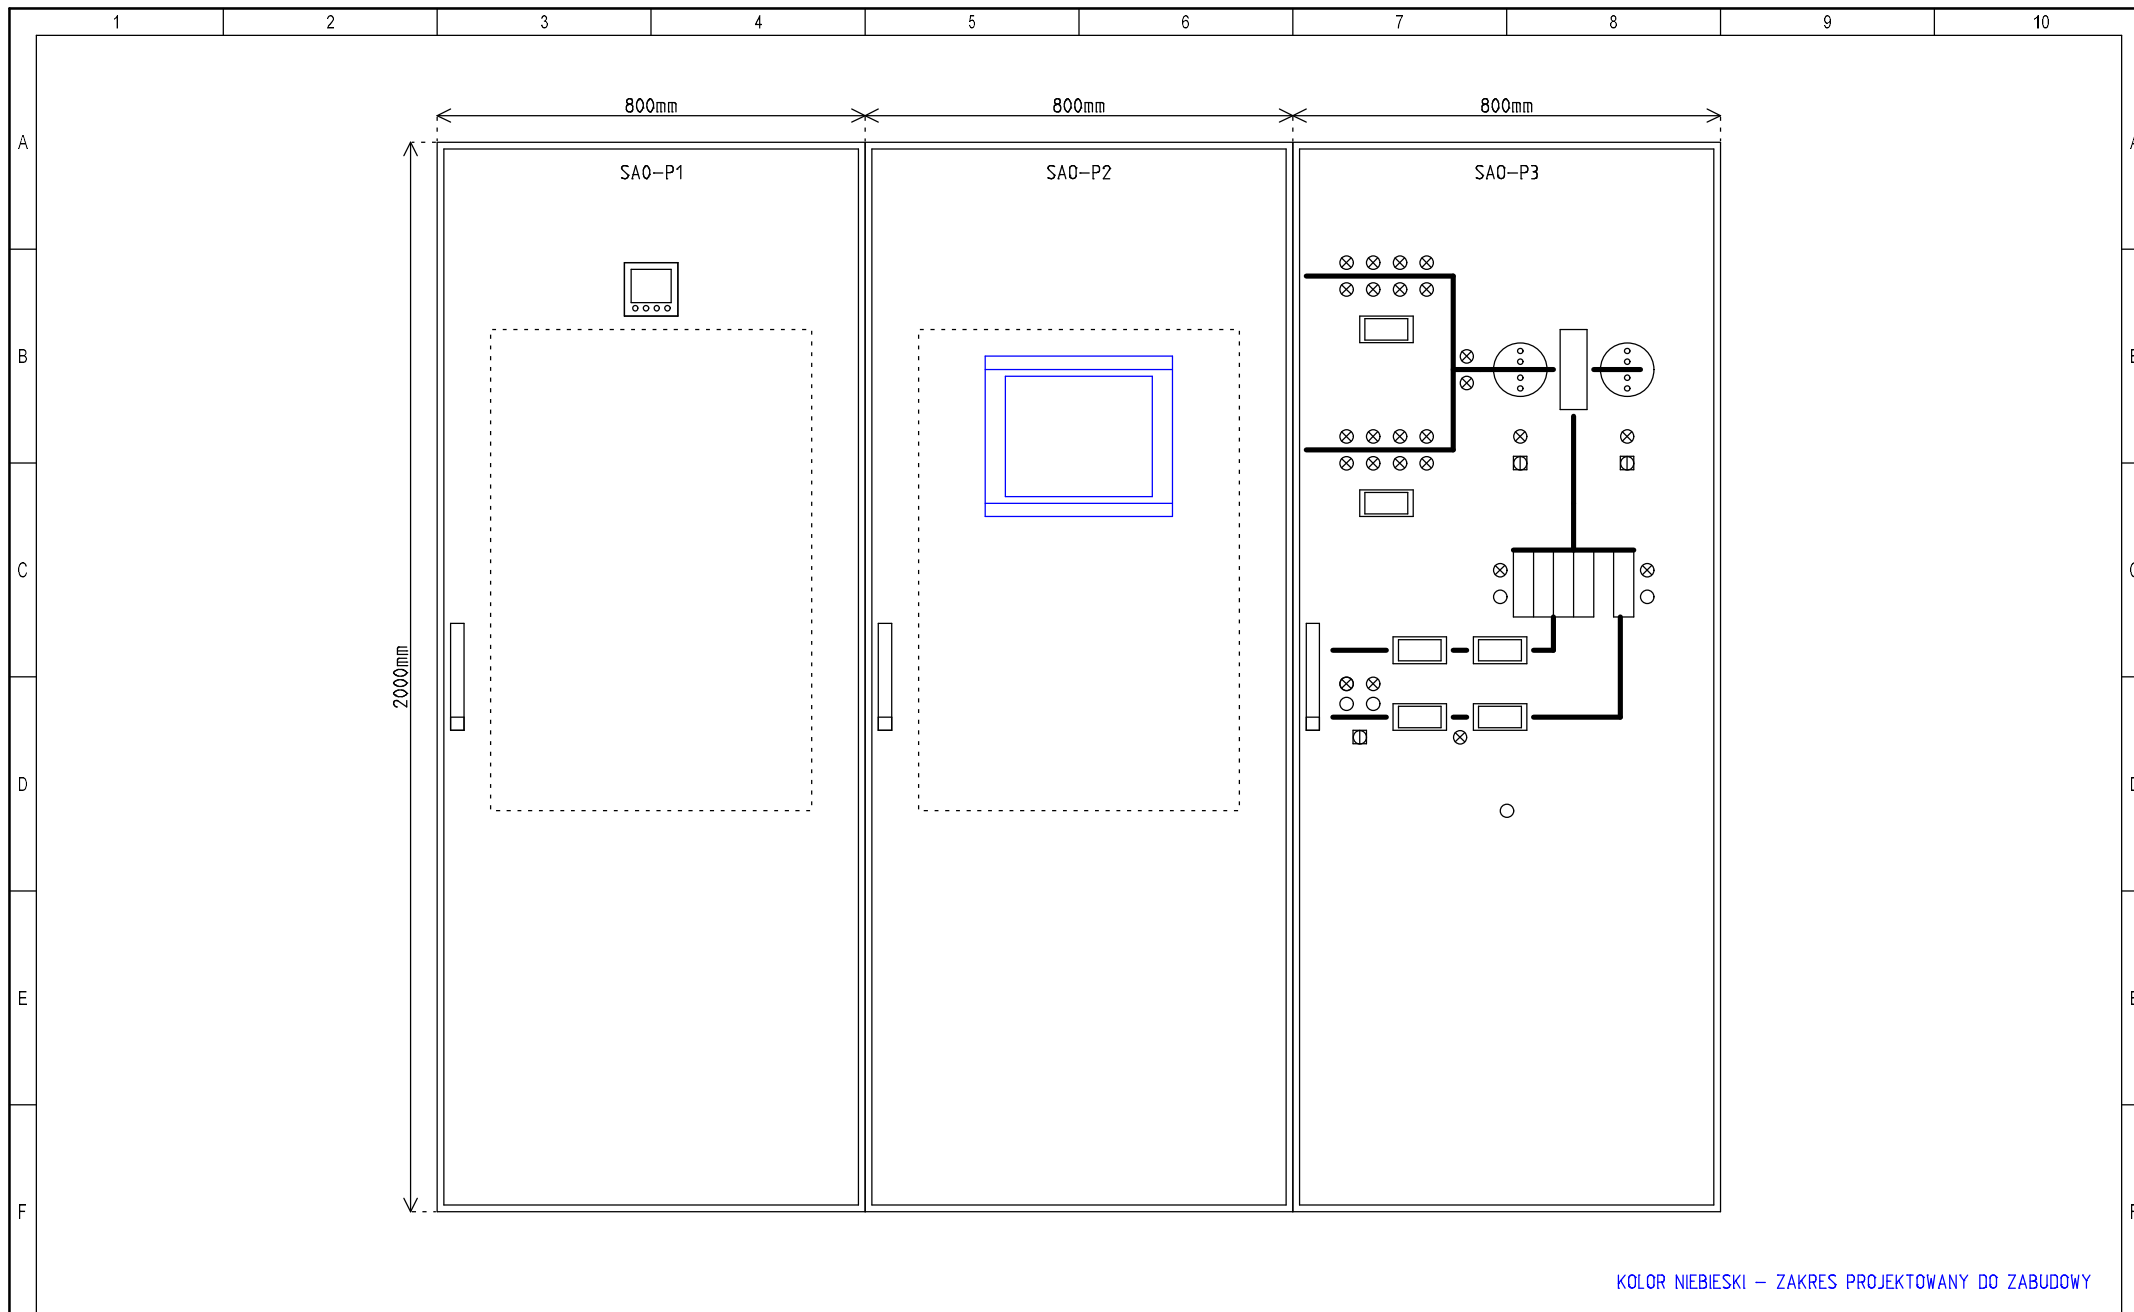

KOLOR NIEBIESKI – ZAKRES PROJEKTOWANY DO ZABUDOWY

 Biuro Projektów Instalacji Elektrycznych ul. 1000 Stawów 10, 01-650 Warszawa tel. 44 48 17 779 61 76 www.bipie.com.pl biuro@bipie.com.pl	Inwestor: GMINA TRZEBOWNISKO 36-001 Trzebowńsko 976 Lokalizacja inwestycji: Jasionka gm. Trzebowńsko dz. nr 1867/225, 1867/227, 1867/228, 1867/229, 3920/32 obieg Jasionka	Tytuł opracowania: PROJEKT WYKONANIA INSTALACJI WODOCIĄGOWYCH ORAZ INSTALACJI NISKIEGO NAPIĘCIA OD ISTNIEJĄCYCH STUJNI WIERCONYCH S1, S2, S3, S4, S5, S6, S7, S8, S9, S10 DO STACJI UZDATNIANIA WODY OKŁ. JASIONKA Zakres opracowania: PROJEKT BUDOWLANY	Tytuł rysunku: SA-0 Elewacja. Stan projektowany	Zespół projektowy: <i>mgr inż. Sebastian GIL</i> <i>mgr inż. Robert BĘBEN</i>	Nr uprawnień budowlanych: PDK/0336/P00E/19 PDK/0191/P00E/06	Podpis:	Data opracowania: XI.2020 Nr rysunku: E-06.2
--	--	--	---	---	---	-----------------------	--