
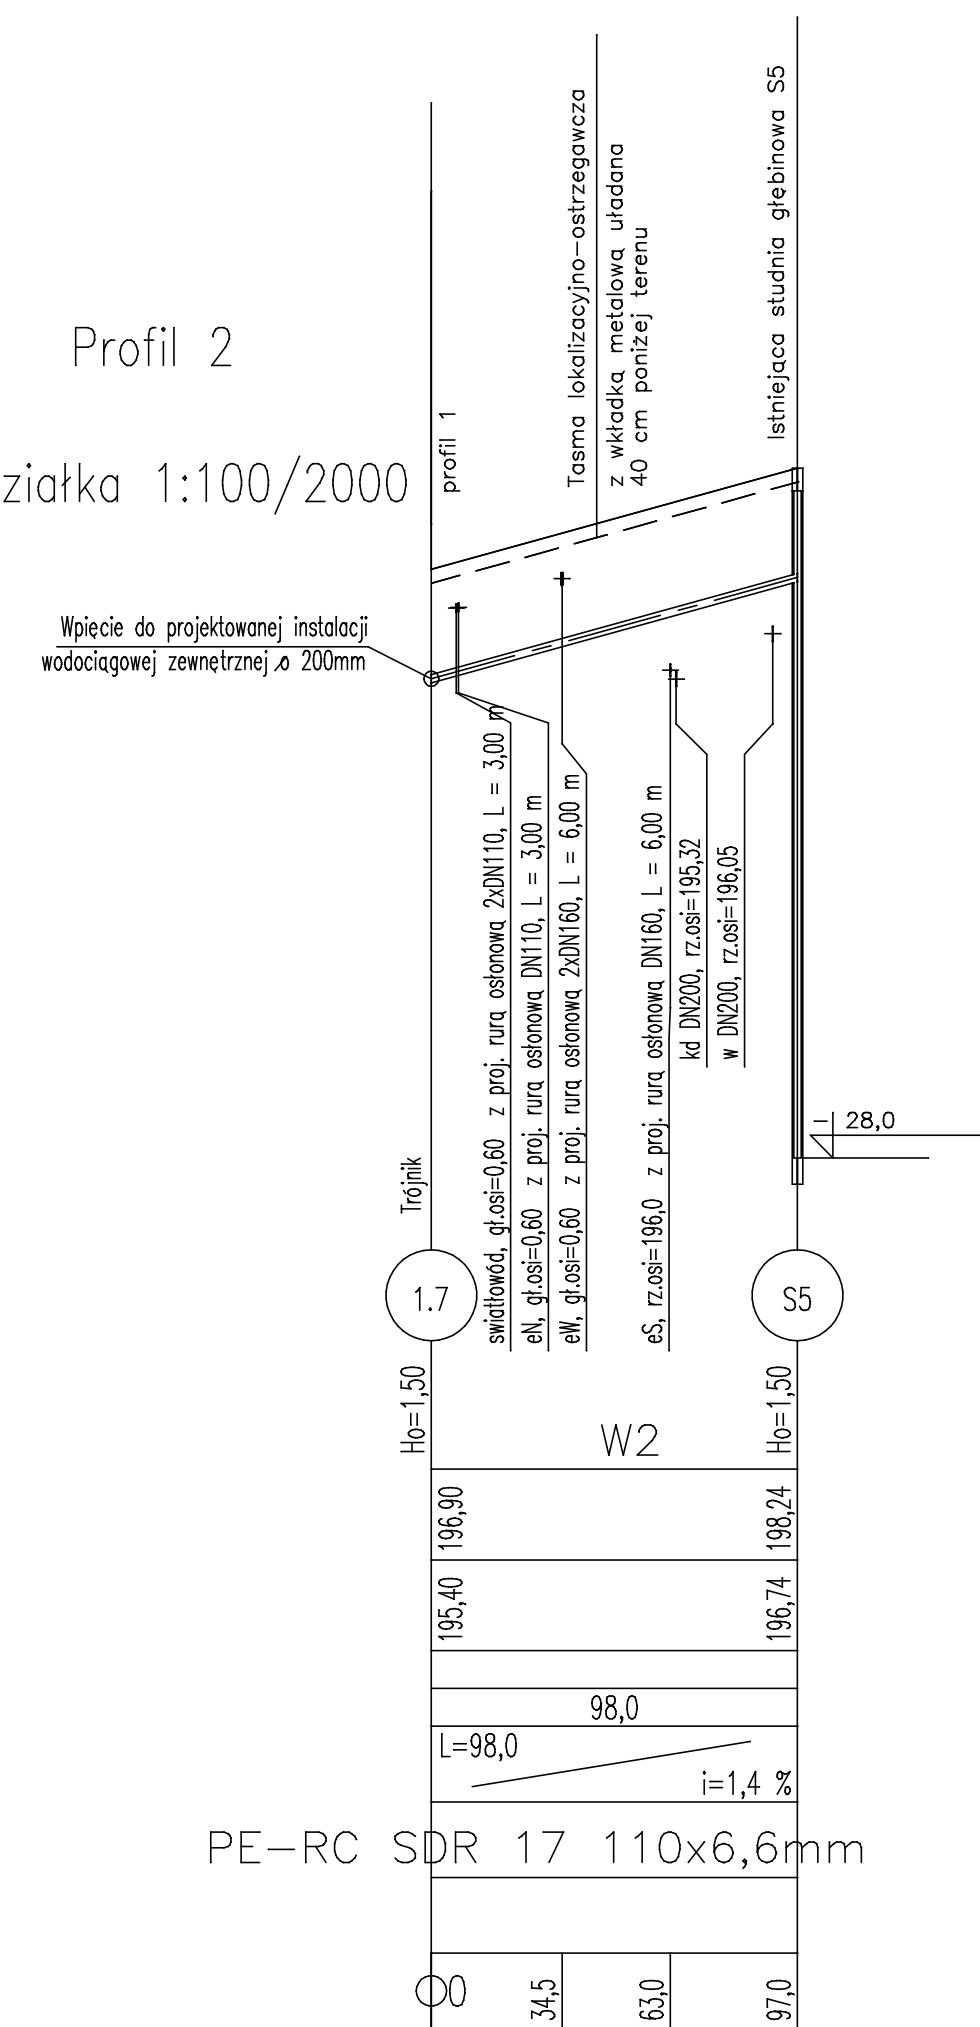
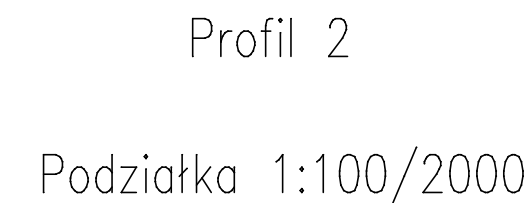


Podziałka 1:100/2000

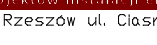

	Inwestor : GINMA TRZEBOWINSKO 36-001 Trzebowńsko 976
35-232 Rzeszów ul. Klasna 3 tel. +48 17 779 61 76 www.biuro.pl	Lokalizacja inwestycji : Jasionka gm. Trzebowńsko dz. nr 1867/225, 1867/227, 1867/228, 1867/229, 320/32 obręb Jasionka
Tytuł opracowania : PROJEKT WYKONANIA INSTALACJI WODOCIĄGOWYCH ORAZ INSTALACJI NISKIEGO NAPIĘCIA OD ISTNIEJĄCYCH STUJNI WODCIĄGOWYCH S1, S2, S3, S4, S5, S6, S7, S8, S9, S10 DO STACJI UZDATNIANIA WODY OKŁ. JASIONKA.	