




Podziałka 1:100/2000

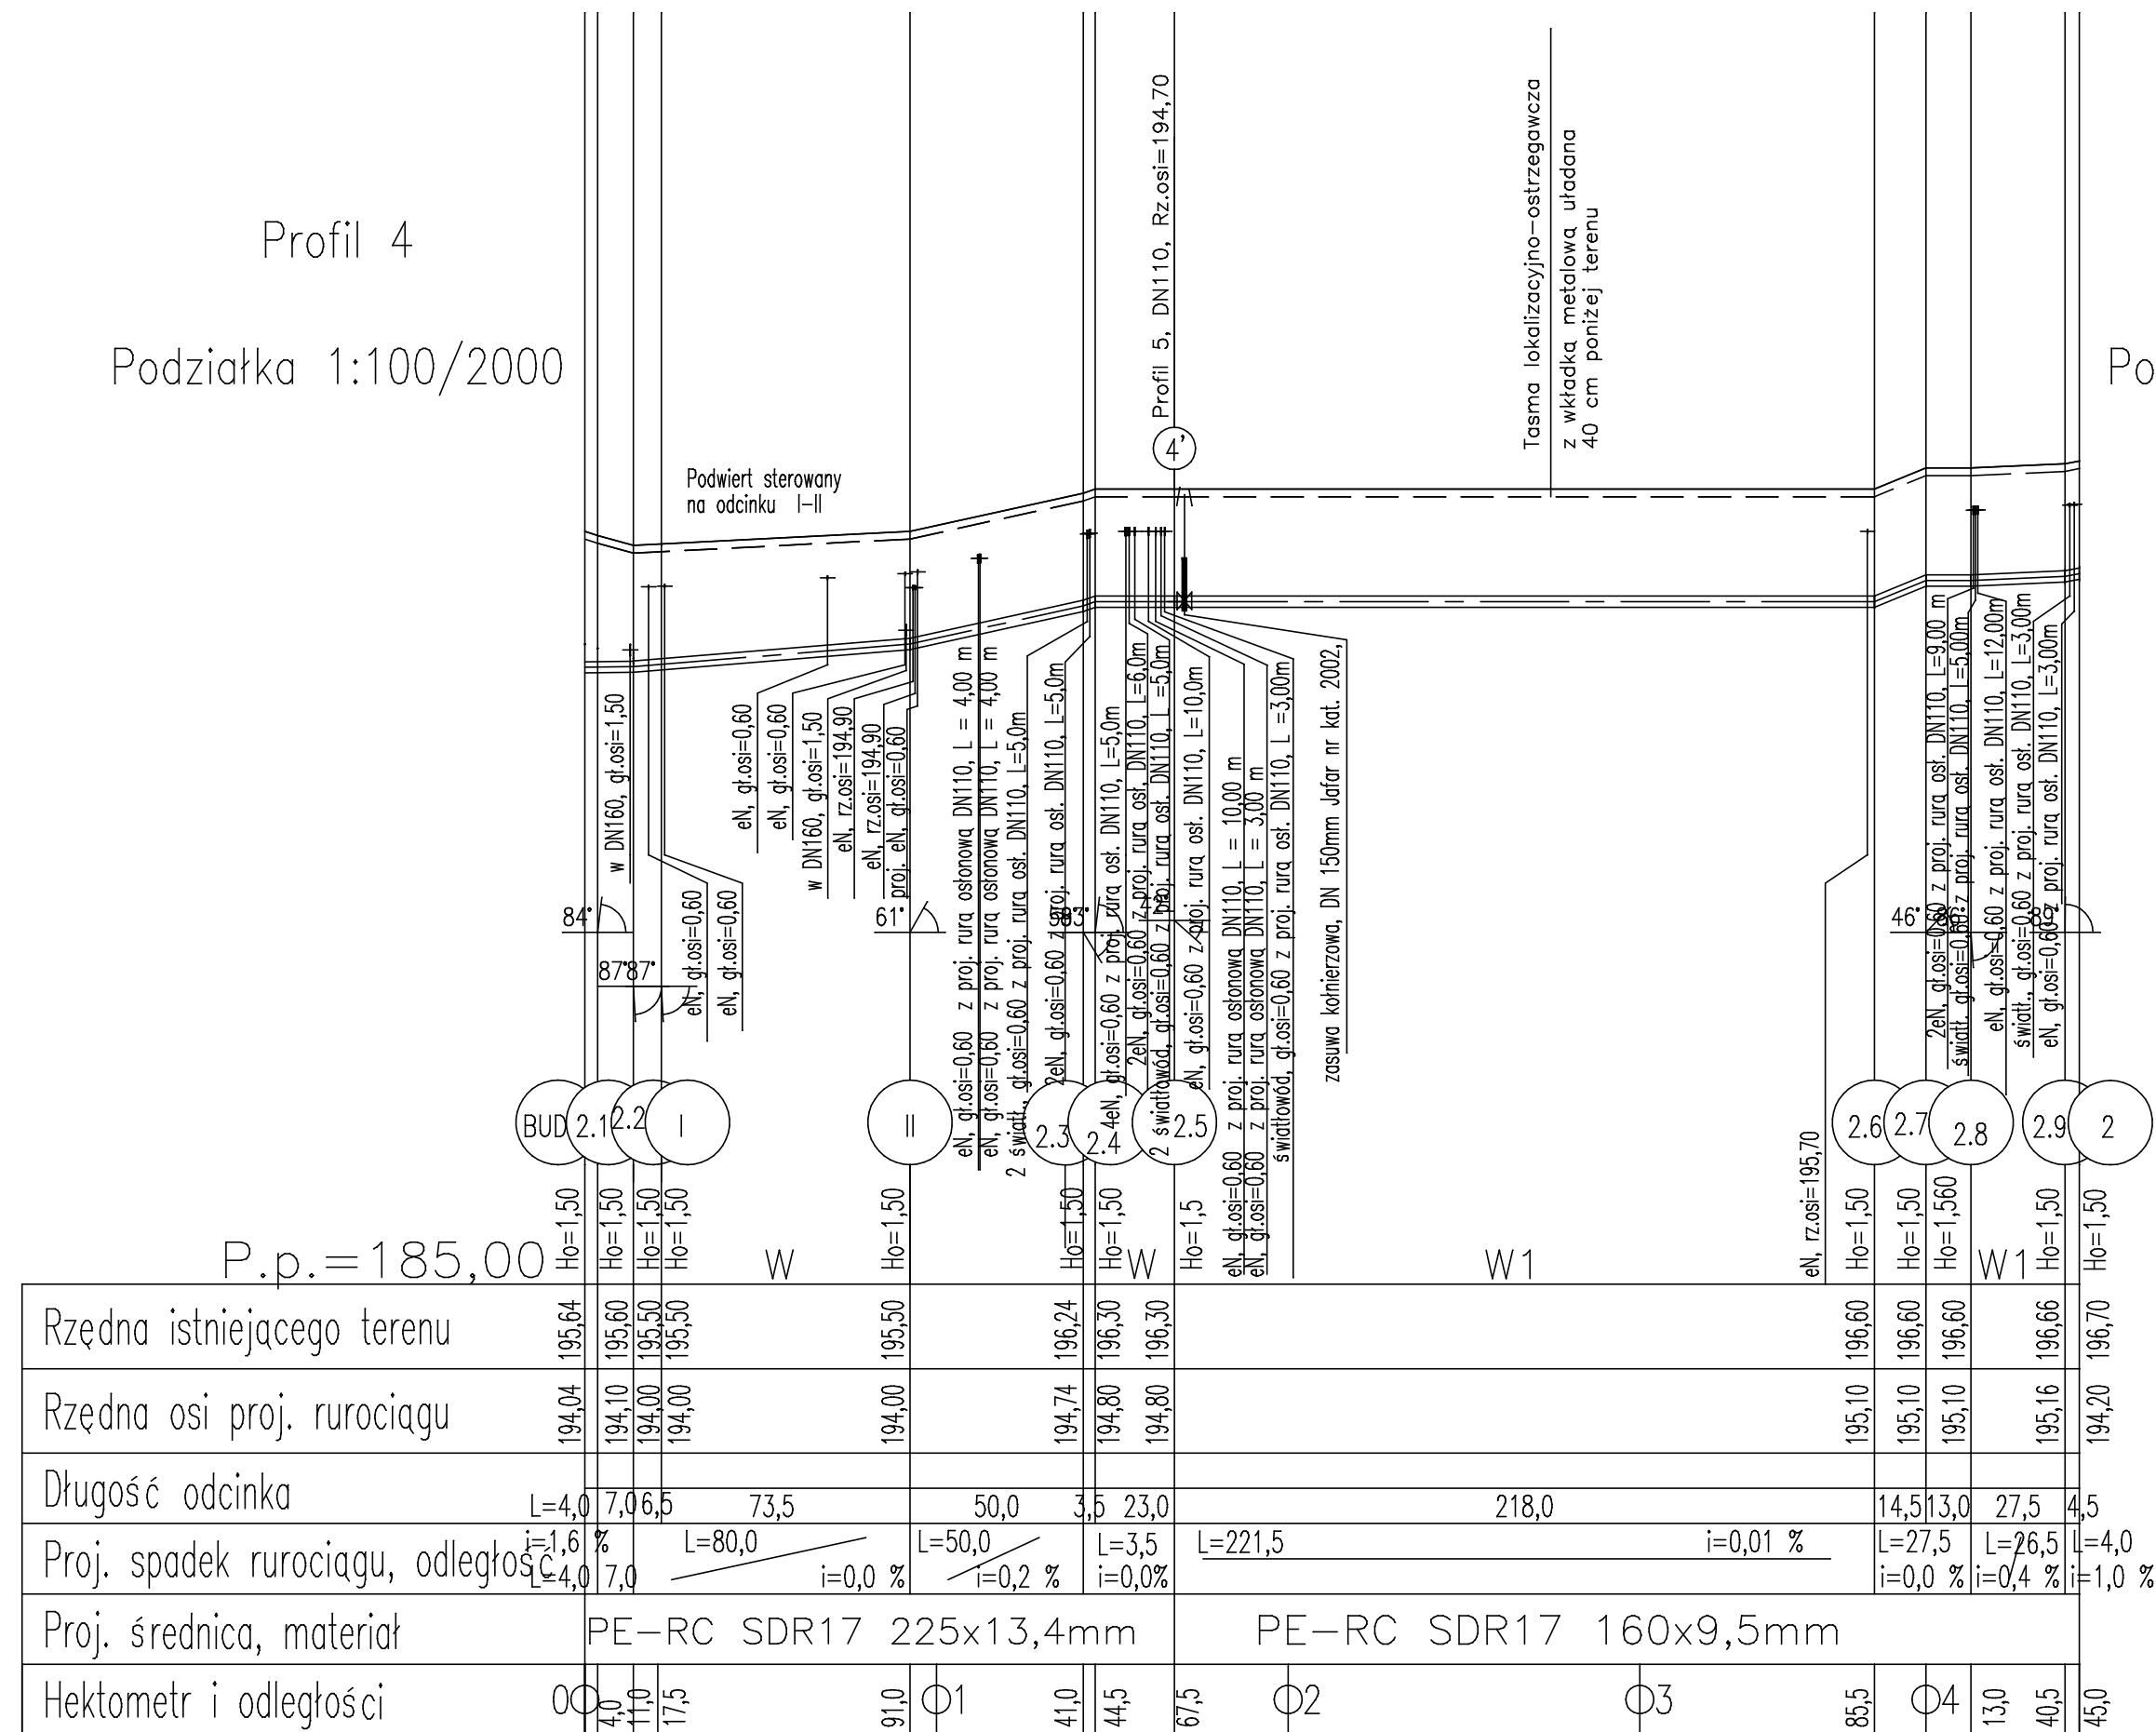


Podziałka 1:100/2000

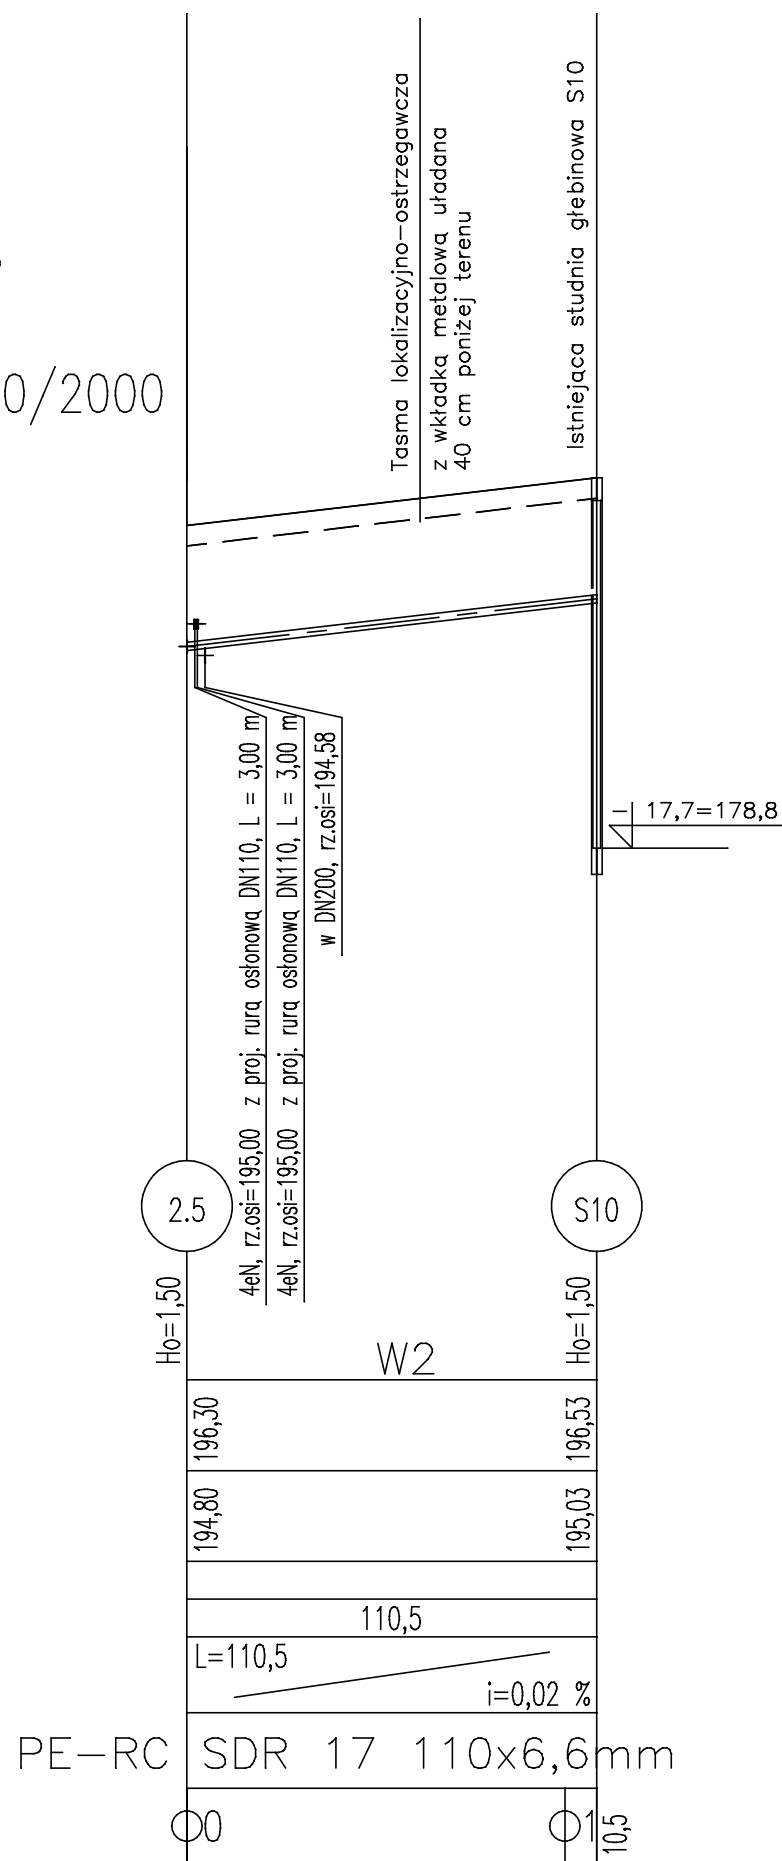

Podziałka 1:100/2000

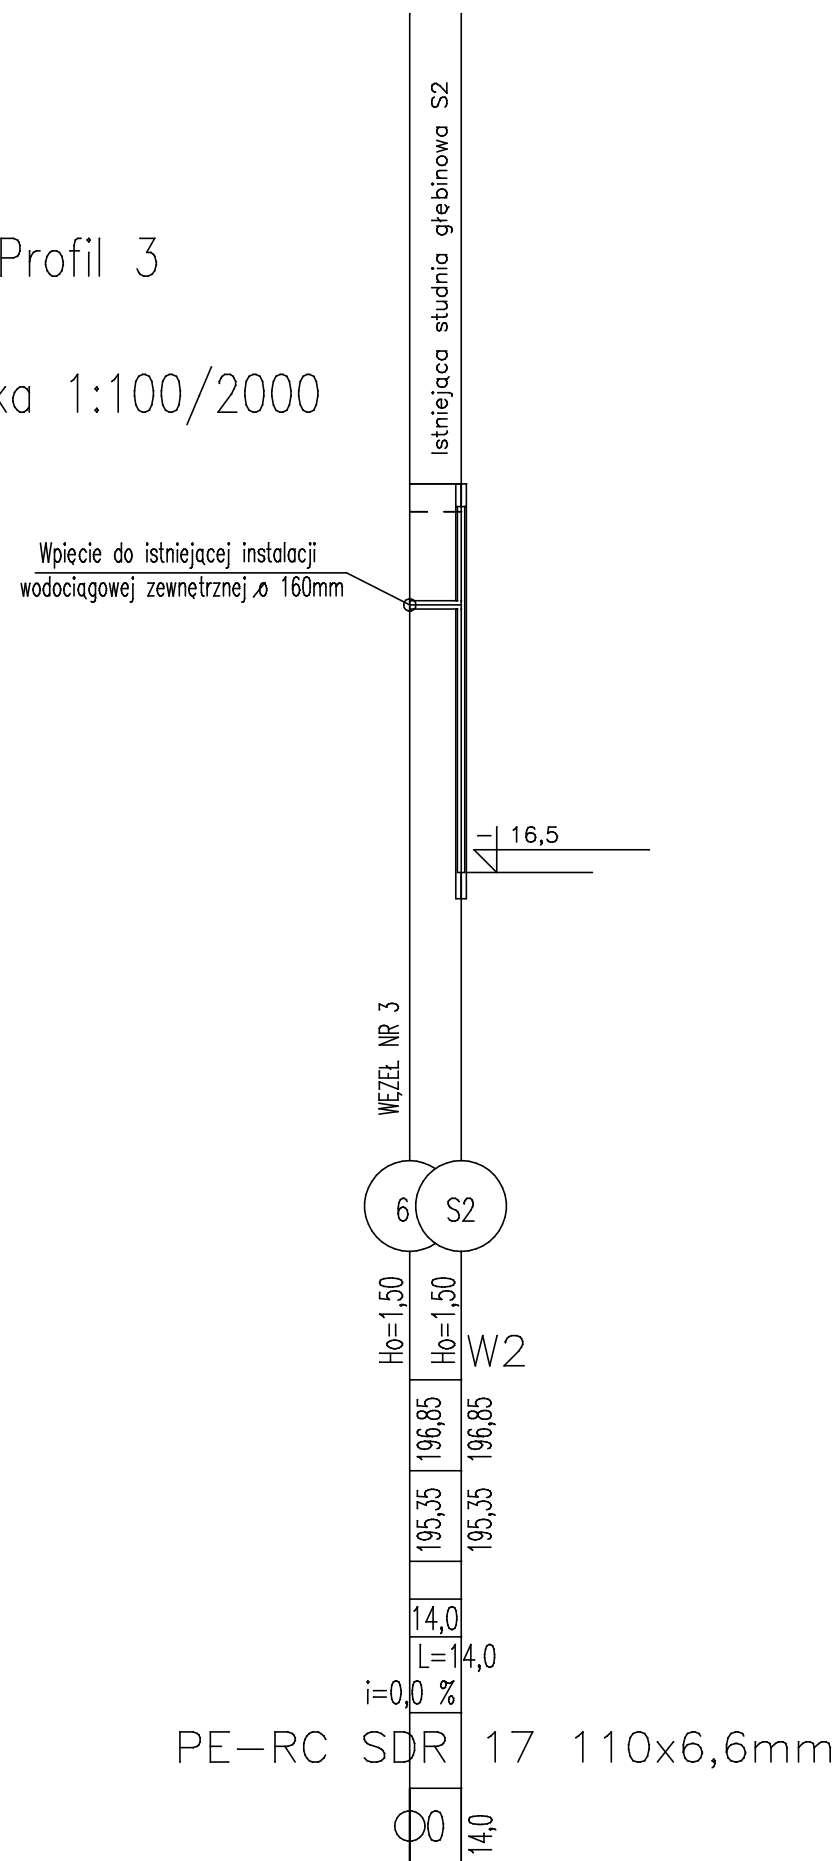

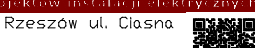		Inwestor : GINIA TRZEBOWNISKO 36-031 Trzebownikso 976	
35-232 Rzeszów ul. Ciasna 3 tel. +48 17 779 61 76 www.bipole.com.pl www.bipole.com.pl Tytuł opracowania :		Lokalizacja inwestycji : Jasionka gm. Trzebownikso dz. nr 1867/225, 1867/227, 1867/228, 1867/229, 3290/32 obręb Jasionka	
PROJEKT WYKONANIA INSTALACJI WODOCIĄGOWYCH ORAZ INSTALACJI NISKIEGO NAPIĘCIA OD ISTNIEJĄCYCH STUJNI WIERCONYCH S1, S2, S3, S4, S5,S6, S7, S8, S9, S10 DO STACJI UZDATNIANIA WODY OKŁ. JASIONKA.			
Tytuł rysunku : PROFIL PODŁUŻNY INSTALACJI WODOCIĄGOWEJ			
Zakres opracowania : PROJEKT BUDOWLANY		Data opracowania : XI 2020	
Zespół projektowy : Nr uprawnień budowlanych :		Skala rysunku : b/s	
SIECI I INSTALACJE SANITARNE:		Nr rysunku :	
Projektował: mgr inż. Stanisław Sądaj		Podpis :	
Sprawdziła: mgr inż. Anna Najduch		S-157/01	
INSTALACJE ELEKTRYCZNE I TELETECHNICZNE:		LUB/0063/PWBs/18	
Projektował: mgr inż. Sebastian GIL		PDK/0336/POOE/19	
Sprawdził: mgr inż. Robert BĘBEN		PDK/0191/POOE/06	