MAPA DO CELÓW PROJEKTOWYCH

Skala mapy: 1:500
Nazwa miejscowości: Jasionka,Nowa Wieś
Identyfikator i nazwa jednostki ewidencyjnej: 181613_2 – Trzebownisko
Identyfikator i nazwa obrębu ewidencyjnego: 0001 – Jasionka ,0004 Nowa Wieś
Oznaczenie kancelaryjne zgłoszenia pracy geodezyjnej: PODGIK.4410.1.4892.2020
Układ współrzędnych płaskich prostokątnych: 2000
Układ wysokości: Kronsztadt 86
Data opracowania mapy: 21.08.2020
Granice obszaru aktualizacji oznaczono linią przerywaną
Informacja o służebnościach gruntowych: nie badano ze względu na charakter inwestycji
Mapa powstała z materiałów PODGIK Rzeszów
Opracowano na podstawie licencji PODGIK.4410.1.4892.2020_1816_K05

Usługi Geodezyjne
mgr inż. Anna Pirek
35-505 Rzeszów, ul. Dukielska 19
NIP 8133087926, Regon 364184831

imię i nazwisko lub nazwa podmiotu, który wykonał mapę, oraz podpis osoby reprezentującej ten podmiot

GEODETA UPRAWNIONY
mgr inż. Mariusz Pirek
Świadectwo GGK nr 18844
tel. 501 497 161

imię i nazwisko, numer świadectwa nadania uprawnień geodety który sporządził mapę, oraz jego podpis

ARKUSZ 1/3
7.126.30.12.3.2
7.126.30.12.3.4
7.126.30.12.4.1
7.126.30.12.4.2

Oświadczenie

[na podstawie Art. 77 punkt 49 Ustawy z dnia 19 czerwca 2020r. „o dopłatach do oprocentowania kredytów bankowych udzielanych przedsiębiorcom dotkniętym skutkami COVID 19 oraz o uproszczonym postępowaniu o zatwierdzenie układu w związku z wystąpieniem COVID 19 – Dz. u. 2020 poz. 1086]

Niniejsza mapa została opracowana w wyniku prac geodezyjnych i kartograficznych, a rezultaty tych prac przekazano w formie operatu technicznego, który uzyskał pozytywny wynik weryfikacji. Mapa może być wykorzystana w procesie budowlanym (art. 77 punkt 69 Ustawy Dz. u. 2020 poz. 1086). **Jestem świadomy odpowiedzialności za złożenie fałszywego oświadczenia.**

PODGIK.4410.1.4892.2020
/Identyfikator zgłoszenia prac/

Starosta Rzeszowski – PODGiK w Rzeszowie
/Organ, który otrzymał zgłoszenie/

PODGIK.4410.1.4892.2020 z dnia 31.08.2020
/Numer i data pozytywnego protokołu weryfikacji/

Mariusz Pirek nr upr. 18844
/Imię i nazwisko, nr upr. zaw. Kierownika prac geodezyjnych/

GEODETA UPRAWNIONY
mgr inż. Mariusz Pirek
Świadectwo GGK nr 18844
/Wykonawca prac geodezyjnych/

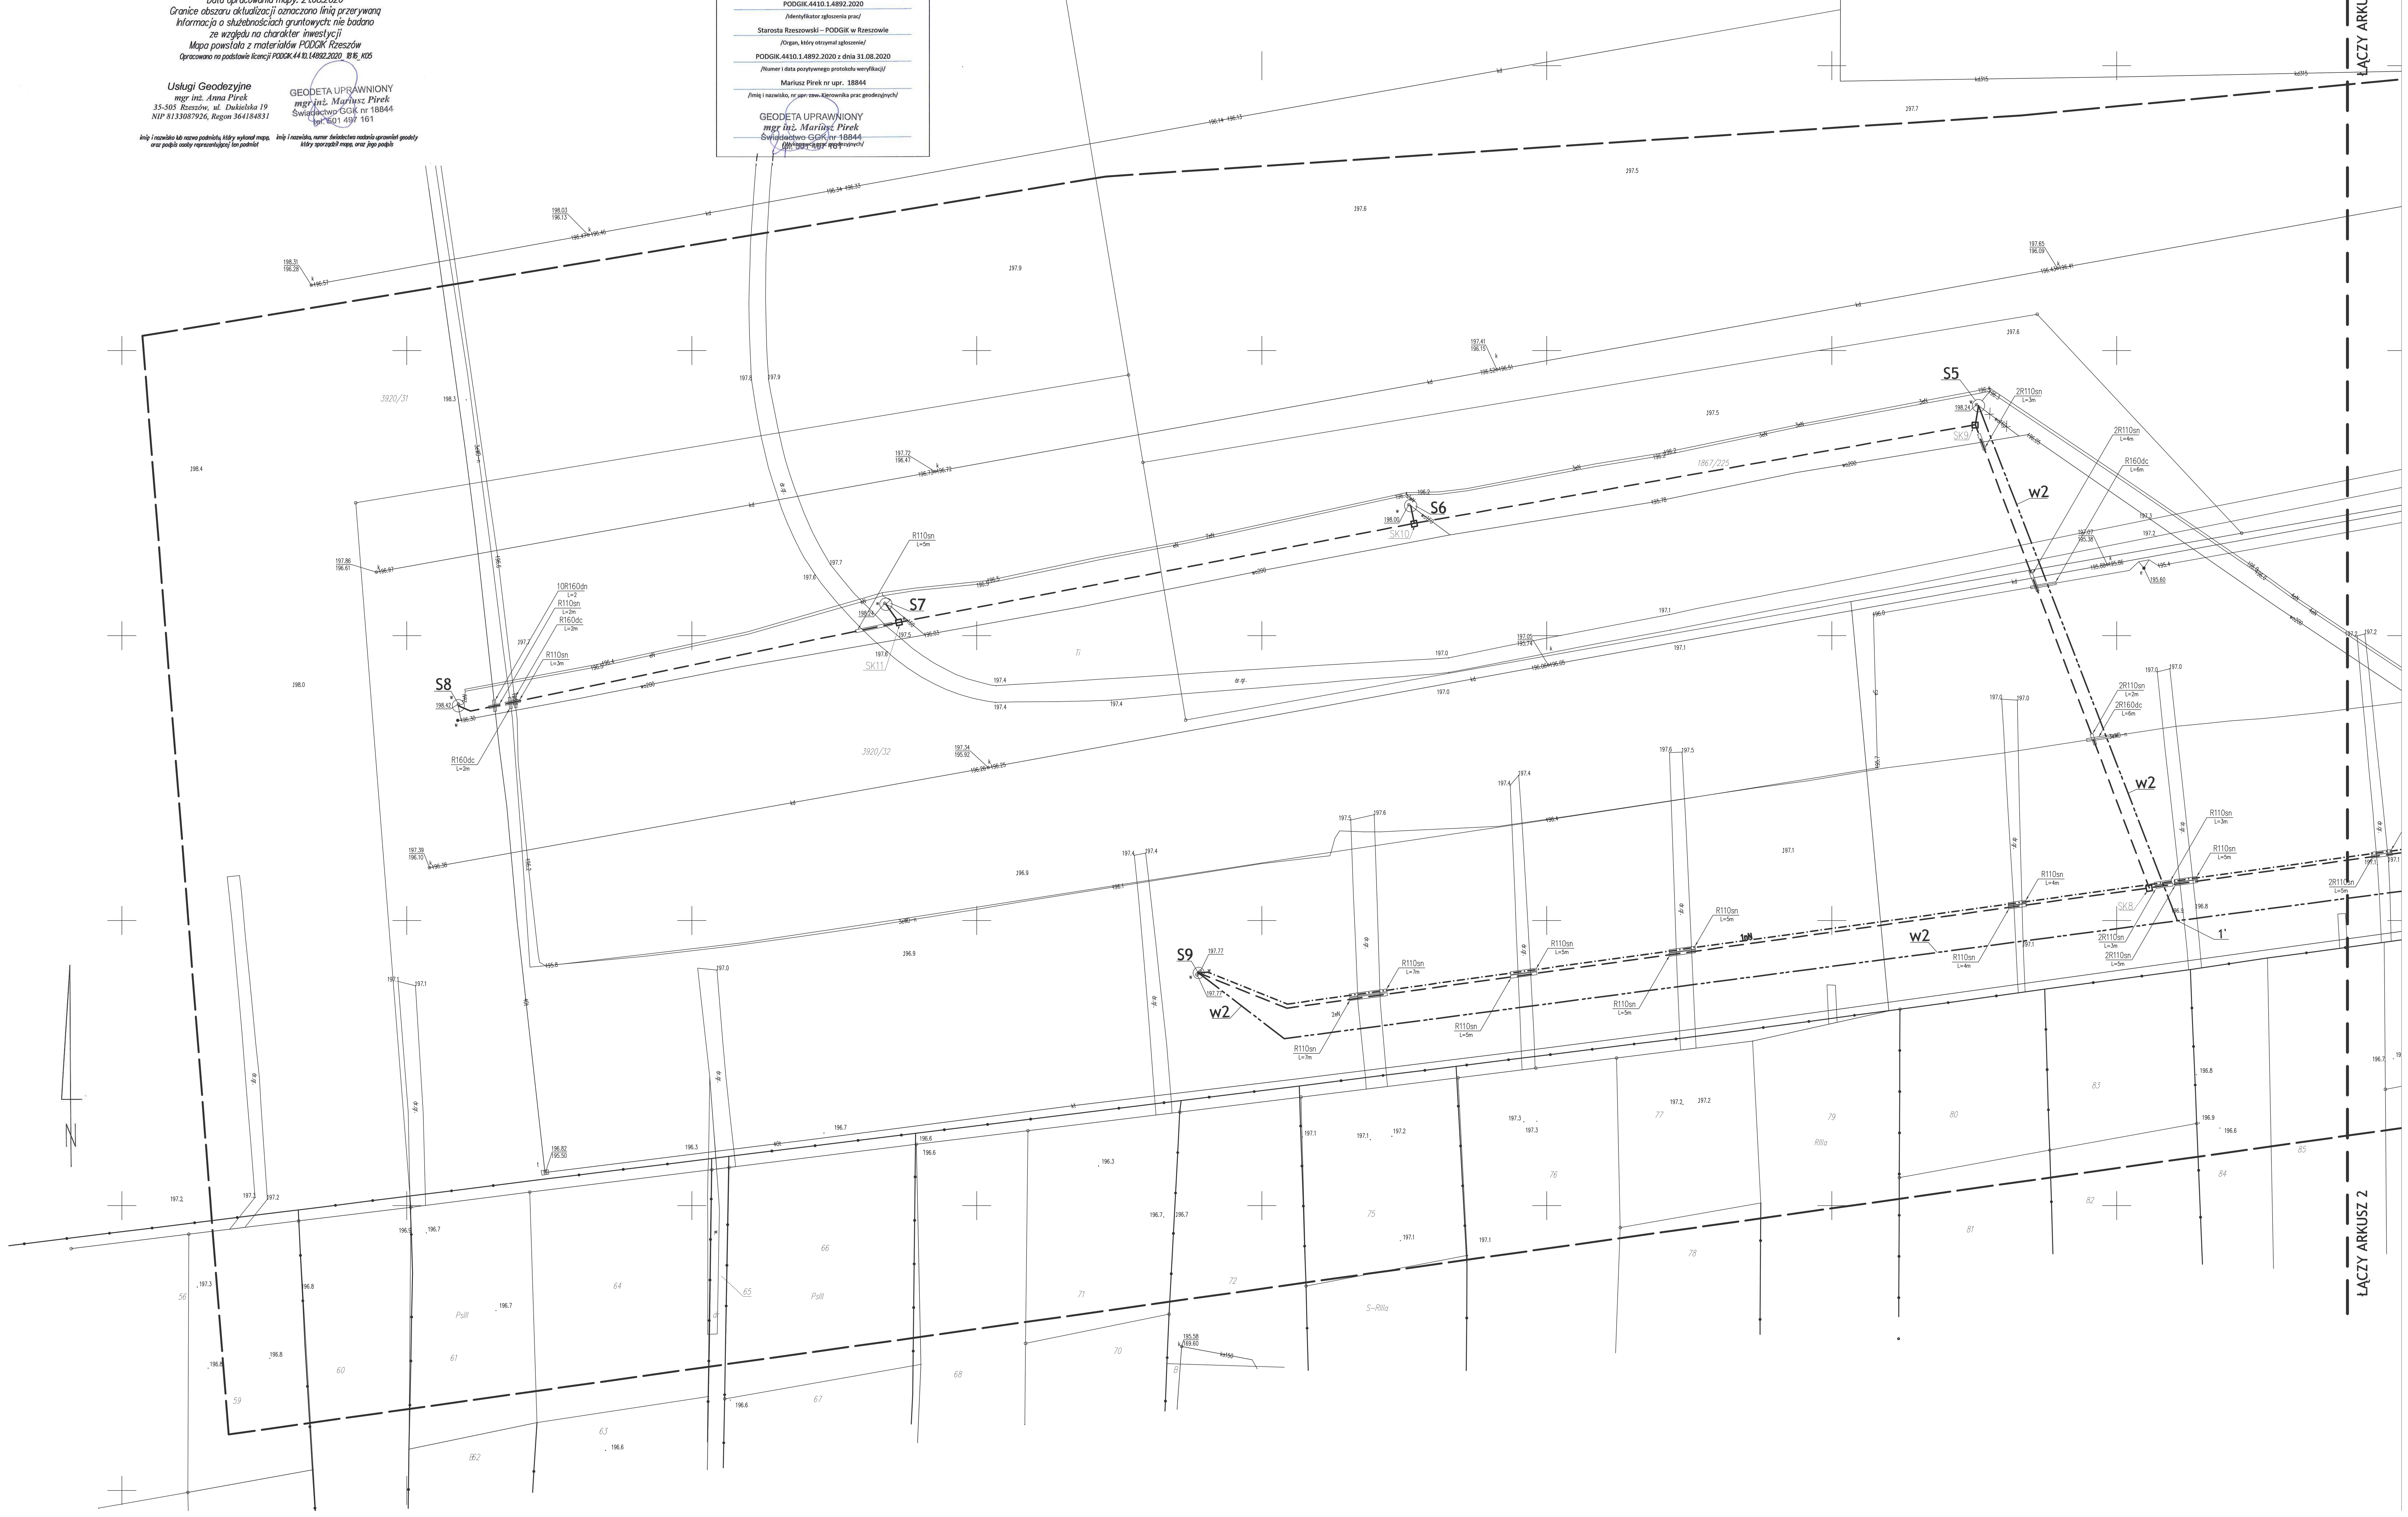

LEGENDA :

ISTNIEJĄCE OBIEKTY I INFRASTRUKTURA TECHNICZNA:	
①	Istniejąca stacja uzdatniania wody
②	Istniejące zbiorniki wodociągowe
S1, ..., S10	Istniejące studnie
—×—×—	Istniejące instalacje wodociągowe zewnętrzne do demontażu
Hp	Istniejący hydrant do likwidacji
PROJEKTOWANA INFRASTRUKTURA TECHNICZNA:	
W	Projektowana instalacja wodociągowa zewnętrzna (woda surowa) z rur PE-RC DN 225mm, o długości L=808,0m, w tym: - na odcinku I-II o długości L=74,0m podwiert sterowany
W1	Projektowana instalacja wodociągowa zewnętrzna (woda surowa) z rur PE-RC DN 160mm, o długości L= 263,0m, w tym : -na odcinku 2-3 o długości L= 4,0m po trasie istniejacej instalacji wodociągowej zewnętrznej
w2	Projektowana instalacja wodociągowa zewnętrzna (woda surowa) z rur PE-RC DN 110mm, o łącznej długości L=405,0m
Z	Istniejące zasuwy wodociągowe do likwidacji -3 szt.
Z1	Projektowana zasuwa wodociągowa DN 200mm -2 szt.
Z2	Projektowana zasuwa wodociągowa DN 150mm -1 szt.
Z3	Projektowana zasuwa wodociągowa DN 100mm -1 szt.
1,....,6	Punkty wpięcia do istniejącej instalacji wodociągowej zewnętrznej

PROJEKTOWANE INSTALACJE ELEKTRYCZNE I TELETECHNICZNE:	
2nN	Projektowana instalacja kablowa nn 0,4 kV np.: 2nN - oznacza 2 kable niskiego napięcia - łączna dł. 1018m
	Projektowana przebudowa linii kablowej nn na odciku od E1 do E2 przez przełożenia (skrócenie) kabla po nowej trasie - dł. 13m
E1 E2	Projektowana likwidacje
	Projektowana kanalizacja kablowa teletechniczna - łączna długość - łączna dł. 1708m
SK..	Projektowane studnie kanalizacji kablowej typu SK1
xRØ__ L=_m	Projektowane rury ochronne HDPE o typie i długości wg opisu na odności wg legendy: x - ilość rur; RØ - średnica rury; d - rura dwudzielna; p - sztywna do przecisków, przewiertów; s - rura sztywna karbowana dwuścienna; g - rura giętka karbowana dwuścienna; c - kolor czerwony; n - kolor niebieski; L= - długość rury osłonowej

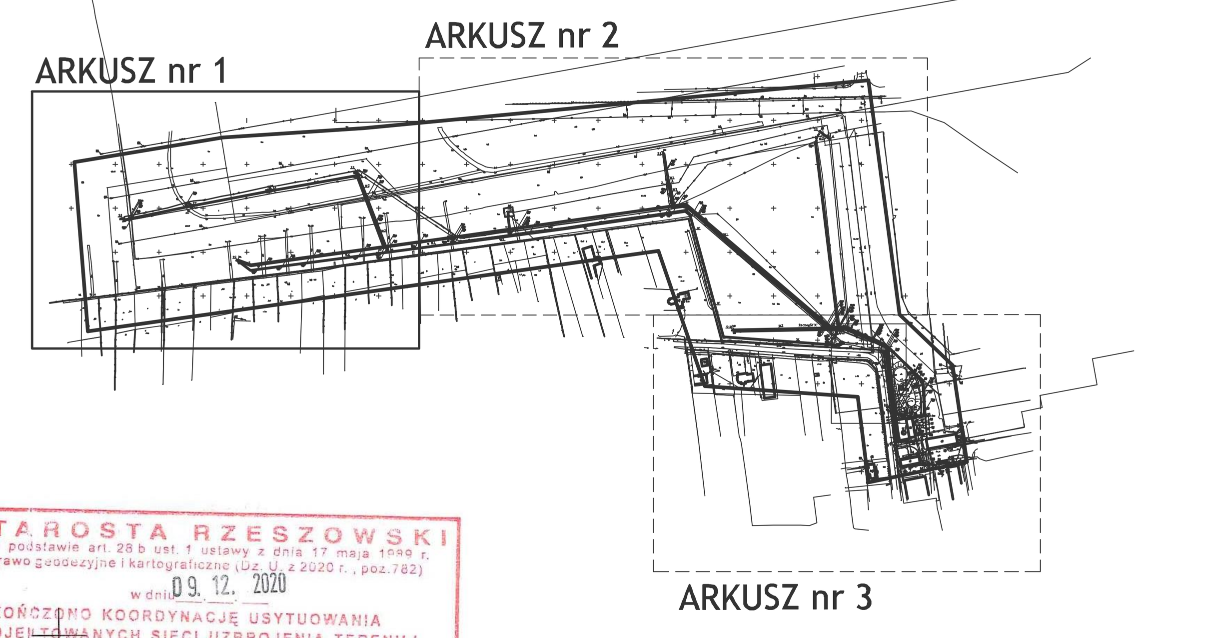

STAROSTA RZESZOWSKI
Na podstawie art. 28 b ust. 1 ustawy z dnia 17 maja 1989 r. Prawo geodezyjne i kartograficzne (Dz. U. z 2020 r., poz.782)
w dniu 09. 12. 2020
ZAKOŃCZONO KOORDYNACJĘ USYTUOWANIA PROJEKTOWANYCH SIECI UZBROJENIA TERENU / PRZYŁĄCZY I SPORZĄDZONO PROTOKÓŁ Z NARADY PRZEPROWADZONEJ ZA POMOCĄ ŚRODKÓW KOMUNIKACJI ELEKTRONICZNEJ
PODGiK.130. 998 .2020

ZA ZGODNOŚĆ Z ORYGINAŁEM MAPY
DO CELÓW PROJEKTOWYCH

mgr inż. Stanisław Sądej
upr. S-157/01

BPiE biuro projektów instalacji elektrycznych, 35-232 Rzeszów ul. Ciasna 3, tel. +48 17 779 61 76, www.bpie.com.pl, biuro@bpie.com.pl	Inwestor : **GMINA TRZEBOWNISKO** 36-001 Trzebownisko 976
	Lokalizacja iwestycji : **Jasionka gm. Trzebownisko dz. nr 1867/225, 1867/227, 1867/228, 1867/229, 3920/32 obręb Jasionka**

Tytuł opracowania :
PROJEKT WYKONANIA INSTALACJI WODOCIĄGOWYCH ORAZ INSTALACJI NISKIEGO NAPIĘCIA OD ISTNIEJĄCYCH STUDNI WIERCONYCH S1, S2, S3, S4, S5,S6, S7, S8, S9, S10 DO STACJI UZDATNIANIA WODY OKL JASIONKA.

Tytuł rysunku : **PROJEKT ZAGOSPODAROWANIA TERENU - arkusz nr 1**

Zakres opracowania :		Data opracowania :	Skala rysunku :
PROJEKT BUDOWLANY		XI 2020	1:500
Zespół projektowy :	Nr uprawnień budowlanych :	Podpis :	Nr rysunku :
SIECI I INSTALACJE SANITARNE:			
Projektował: mgr inż. Stanisław Sądej	S-157/01		
Sprawdziła: mgr inż. Anna Najduk	LUB/0063/PWBS/18		
INSTALACJE ELEKTRYCZNE I TELETECHNICZNE:			
Projektował: mgr inż. Sebastian GIL	PDK/0336/POOE/19		
Sprawdził: mgr inż. Robert BĘBEN	PDK/0191/POOE/06		PZT-01