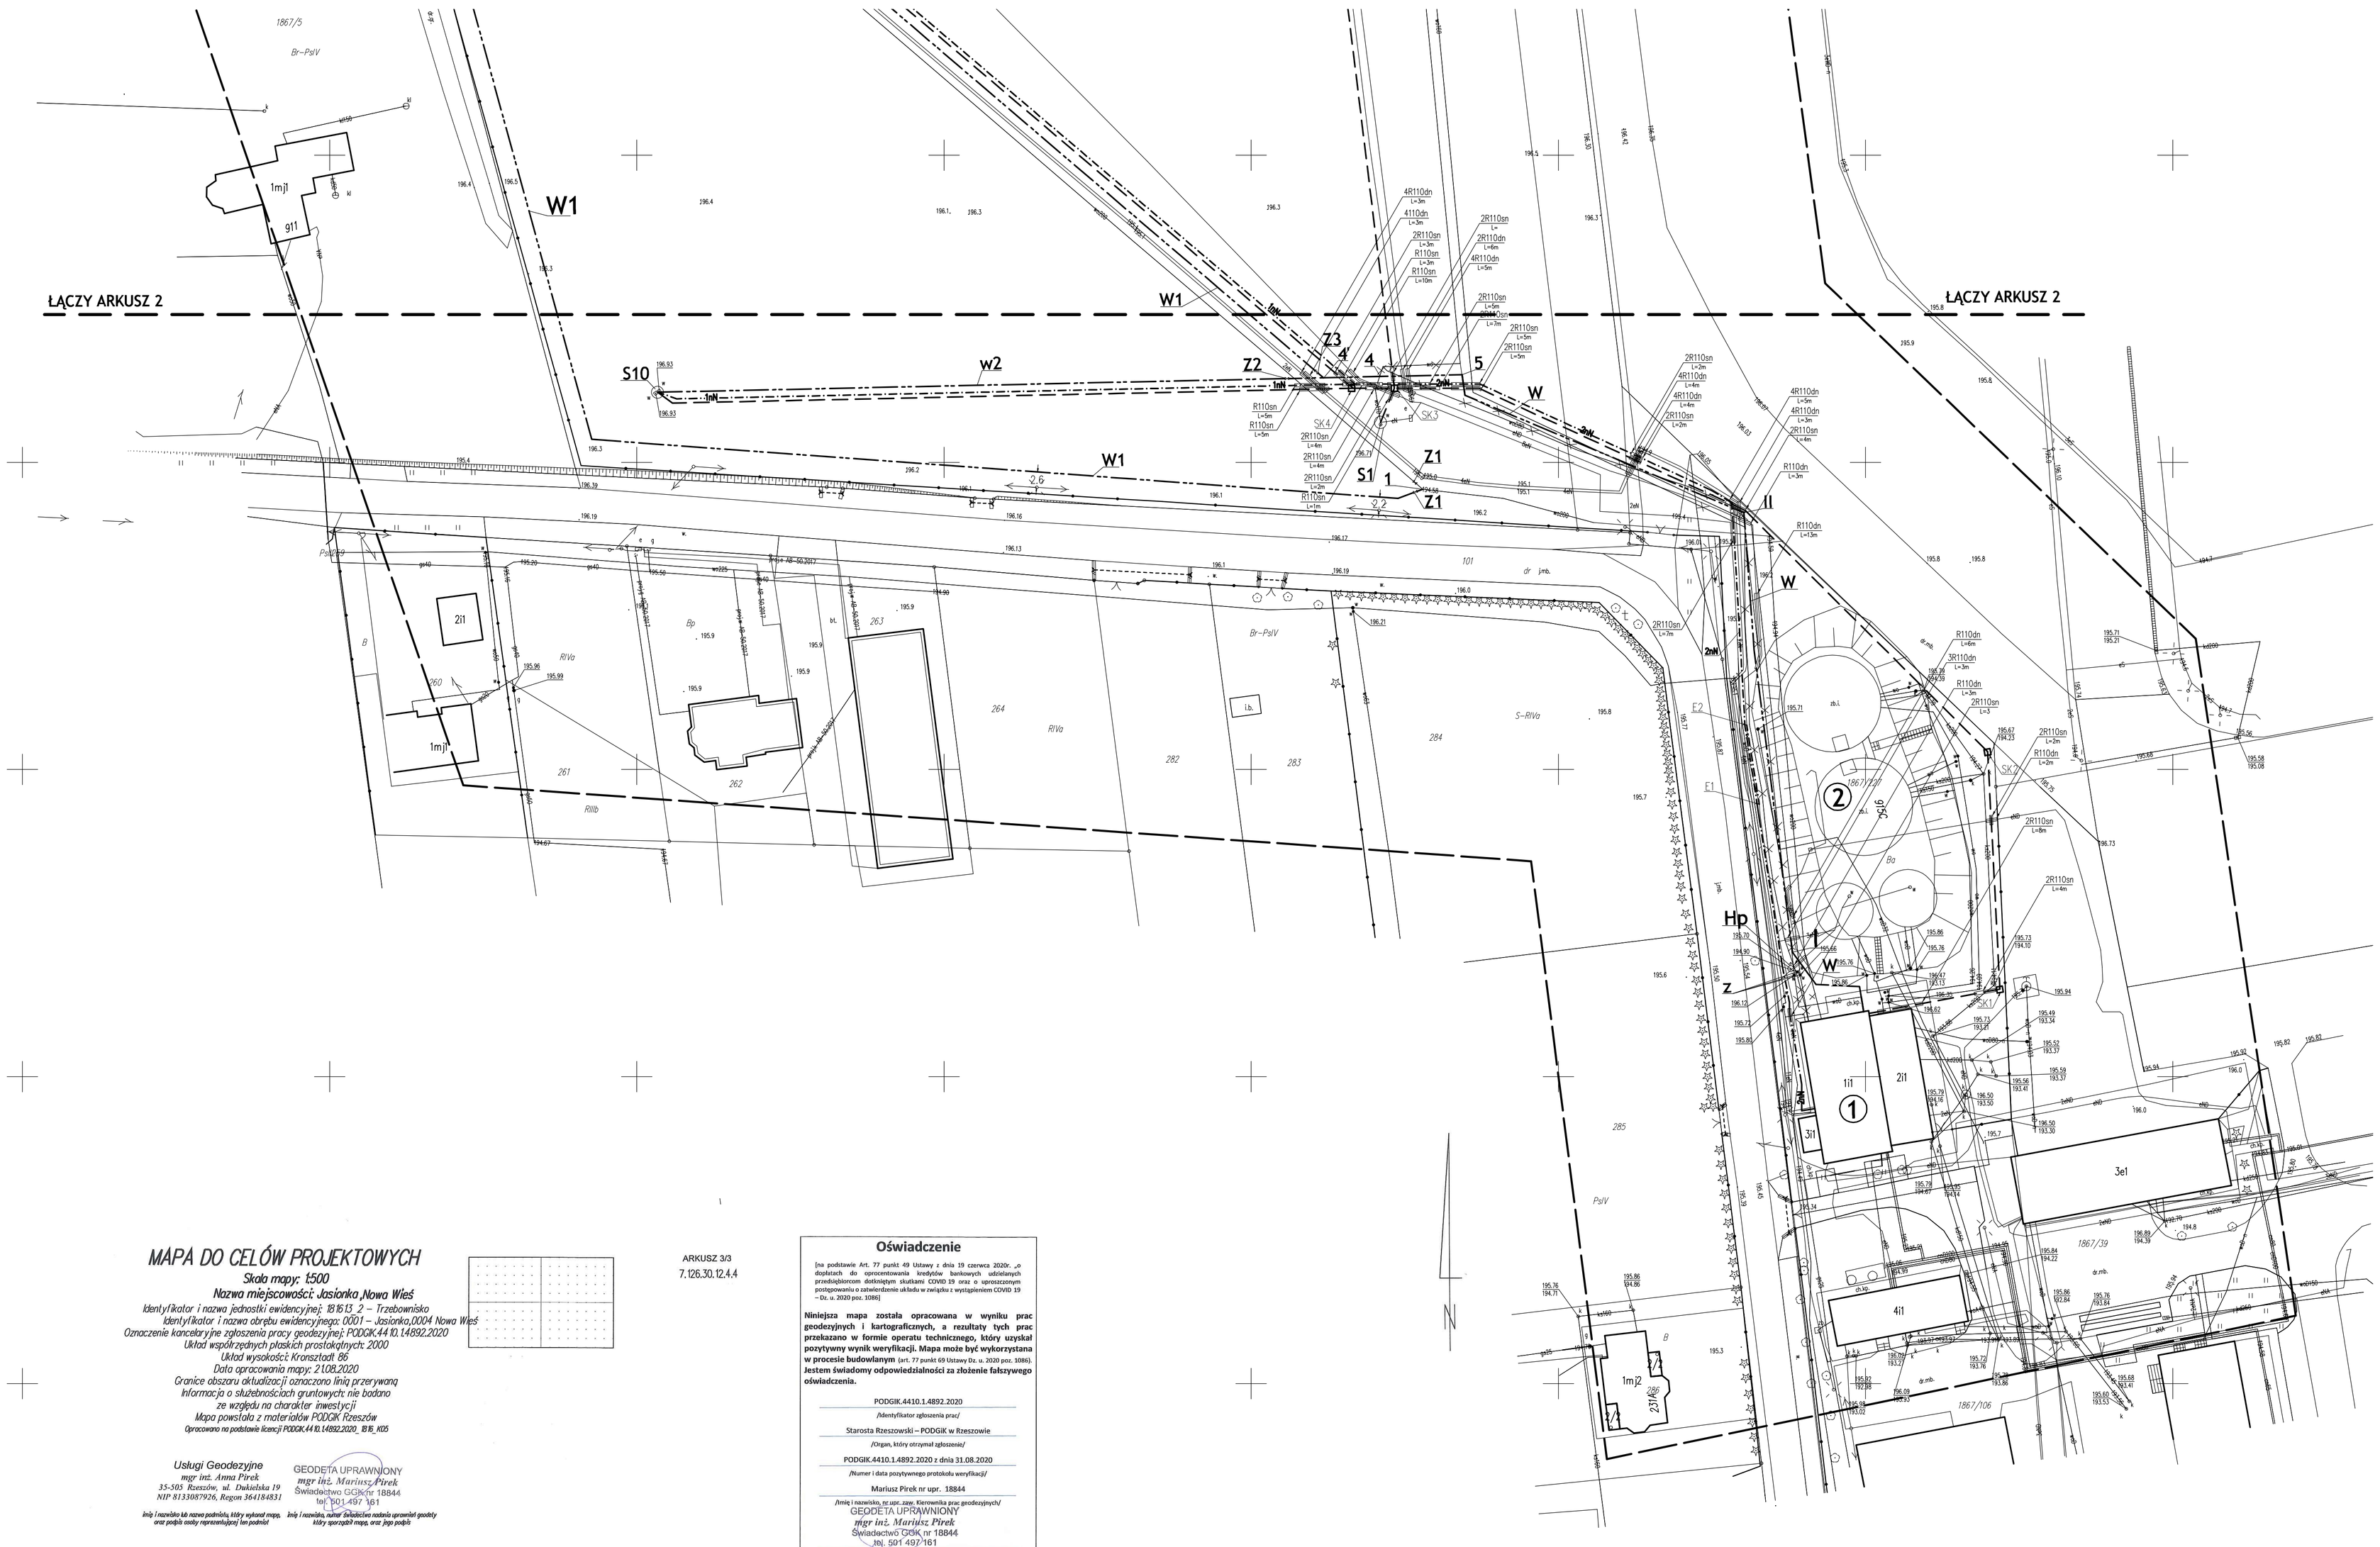

MAPA DO CELÓW PROJEKTOWYCH

Skala mapy: 1:500

Nazwa miejscowości: Jasionka ,Nowa Wieś

Identyfikator i nazwa jednostki ewidencyjnej: 1816 13_2 – Trzebownisko

Identyfikator i nazwa obrębu ewidencyjnego: 0001 – Jasionka,0004 Nowa Wieś

Oznaczenie kancelaryjne zgłoszenia pracy geodezyjnej: PODGIK.44.10.14892.2020

Układ współrzędnych płaskich prostokątnych: 2000

Układ wysokość: Kronsztadt 86

Data opracowania mapy: 21.08.2020

Granice obszaru aktualizacji oznaczono linią przerywaną

Informacja o służebnościach gruntowych: nie badano ze względu na charakter inwestycji

Mapa powstała z materiałów PODGIK Rzeszów

Opracowano na podstawie licencji PODGIK.44.10.14892.2020_ 816_105

Usługi Geodezyjne
mgr inż. Anna Pirek
33-585 Rzeszów, ul. Dukielska 19
NIP 8133087926, Regon 364184831

linia i nazwisko lub nazwa podmiotu, który wykonał mapę, oraz podpis osoby reprezentującej ten podmiot

GEODETA UPRAWNIONY
mgr inż. Mariusz Pirek
Świadectwo GDKiK nr 18844
tel. 501 497 161

linia i nazwisko, numer świadectwa osoby uprawnionej geodezyjnie, która sporządziła mapę, oraz jego podpis

ARKUSZ 3/3
7.126.30.12.4.4

Oświadczenie

[na podstawie Art. 77 punkt 49 Ustawy z dnia 19 czerwca 2020r. „o dopłatach do oprocentowania kredytów bankowych udzielanych przedsiębiorcom dotkniętym skutkami COVID 19 oraz o uproszczonym postępowaniu o zatwierdzenie układu w związku z wystąpieniem COVID 19 – Dz. u. 2020 poz. 1086]

Niniejsza mapa została opracowana w wyniku prac geodezyjnych i kartograficznych, a rezultaty tych prac przekazano w formie operatu technicznego, który uzyskał pozytywny wynik weryfikacji. Mapa może być wykorzystana w procesie budowlanym (art. 77 punkt 69 Ustawy Dz. u. 2020 poz. 1086). **Jestem świadomy odpowiedzialności za złożenie fałszywego oświadczenia.**

PODGIK.4410.1.4892.2020
/Identyfikator zgłoszenia prac/

Starosta Rzeszowski – PODGIK w Rzeszowie
/Organ, który otrzymał zgłoszenie/

PODGIK.4410.1.4892.2020 z dnia 31.08.2020
/Numer i data pozytywnego protokołu weryfikacji/

Mariusz Pirek nr upr. 18844
/imię i nazwisko, nr upr. lub. Komornika prac geodezyjnych/

GEODETA UPRAWNIONY
mgr inż. Mariusz Pirek
Świadectwo GDKiK nr 18844
tel. 501 497 161
/podpis/pieczęć prac geodezyjnych/

LEGENDA :

ISTNIEJĄCE OBIEKTY I INFRASTRUKTURA TECHNICZNA:	
①	Istniejąca stacja uzdatniania wody
②	Istniejące zbiorniki wodociągowe
S1,...,S10	Istniejące studnie
	Istniejące instalacje wodociągowe zewnętrzne do demontażu
Hp	Istniejący hydrant do likwidacji
PROJEKTOWANA INFRASTRUKTURA TECHNICZNA:	
W	Projektowana instalacja wodociągowa zewnętrzna (woda surowa) z rur PE-RC DN 225mm, o długości L=808,0m, w tym: - na odcinku I-II o długości L=74,0m podwiert sterowany
W1	Projektowana instalacja wodociągowa zewnętrzna (woda surowa) z rur PE-RC DN 160mm, o długości L= 263,0m, w tym : -na odcinku 2-3 o długości L= 4,0m po trasie istniejącej instalacji wodociągowej zewnętrznej
w2	Projektowana instalacja wodociągowa zewnętrzna (woda surowa) z rur PE-RC DN 110mm, o łącznej długości L=405,0m
Z	Istniejące zasuwy wodociągowe do likwidacji -3 szt.
Z1	Projektowana zasuwa wodociągowa DN 200mm -2 szt.
Z2	Projektowana zasuwa wodociągowa DN 150mm -1 szt.
Z3	Projektowana zasuwa wodociągowa DN 100mm -1 szt.
1,...,6	Punkty wpięcia do istniejącej instalacji wodociągowej zewnętrznej

PROJEKTOWANE INSTALACJE ELEKTRYCZNE I TELETECHNICZNE:	
2nN	Projektowana instalacja kablowa nn 0,4 kV np.: 2nN - oznacza 2 kable niskiego napięcia - łączna dł. 1018m
	Projektowana przebudowa linii kablowej nn na odciku od E1 do E2 przez przełożenia (skrócenie) kabla po nowej trasie - dł. 13m
E1 E2	Projektowana likwidacje
	Projektowana kanalizacja kablowa teletechniczna - łączna długość - łączna dł. 1708m
SK	Projektowane studnie kanalizacji kablowej typu SK1
x/ø d L=n	Projektowane rury ochronne HDPE o typie 1 długości wg opisu na odności wg legendy: x - ilość rur RØ - średnica rury d - rura dwudzielna p - sztywna do przecisków, przewiertów s - rura sztywna karbowana dwuścienna g - rura giętka karbowana dwuścienna c - kolor czerwony n - kolor niebieski L= - długość rury osłonowej

STAROSTA RZESZOWSKI
Na podstawie art. 28 b ust 1 ustawy z dnia 17 maja 1989 r. Prawo geodezyjne i kartograficzne (t.j. z 2020 r., poz.1162)
w dniu 09. 12. 2020
ZAKOŃCZONO KOORDYNACJĘ USYTUOWANIA PROJEKTOWANYCH SIECI UZBROJENIA TERENU / PRZYŁĄCZY I SPORZĄDZONO PROTOKÓŁ Z NARADY PRZEPROWADZONEJ ZA POMOCĄ ŚRODKÓW KOMUNIKACJI ELEKTRONICZNEJ
PODGIK.123.998.2020 mgr inż. Mariusz Pirek
(imię i nazwisko, nr uprawnień geodezyjnych)

ZA ZGODNOŚĆ Z ORYGINAŁEM MAPY DO CELÓW PROJEKTOWYCH
mgr inż. Stanisław Sądej
upr. S-157/01

Inwestor:	GMINA TRZEBOWNISKO 36-001 Trzebownisko 976		
35-120 Rzeszów ul. Cisowa 3 tel. +48 17 779 61 76 fax +48 17 779 61 77 biuro@bipoe.com.pl	Lokalizacja inwestycji:	Jasionka gm. Trzebownisko dz. nr 1867/225, 1867/227, 1867/228, 1867/229, 3920/32 obręb Jasionka	
Tytuł opracowania:	PROJEKT WYKONANIA INSTALACJI WODOCIĄGOWYCH ORAZ INSTALACJI NISKIEGO NAPIĘCIA OD ISTNIEJĄCYCH STUDNI WIERCONYCH S1, S2, S3, S4, S5,S6, S7, S8, S9, S10 DO STACJI UZDATNIANIA WODY OKL. JASIONKA.		
Tytuł rysunku:	PROJEKT ZAGOSPODAROWANIA TERENU - arkusz nr 3		
Zakres opracowania:	PROJEKT BUDOWLANY	Data opracowania: XI 2020	Skala rysunku: 1:500
Zespół projektowy:	Nr uprawnień budowlanych:	Podpis:	Nr rysunku:
BIEGI I INSTALACJE SANITARNE:			
Projektował: mgr inż. Stanisław Sądej	S-157/01		
Sprawdził: mgr inż. Anna Najduk	LUB/0063/PWBS/18		
INSTALACJE ELEKTRYCZNE I TELETECHNICZNE:			
Projektował: mgr inż. Sebastian Gil	PDK/0336/POOE/19		PZT-03
Sprawdził: mgr inż. Robert BEBEN	PDK/0191/POOE/06		