


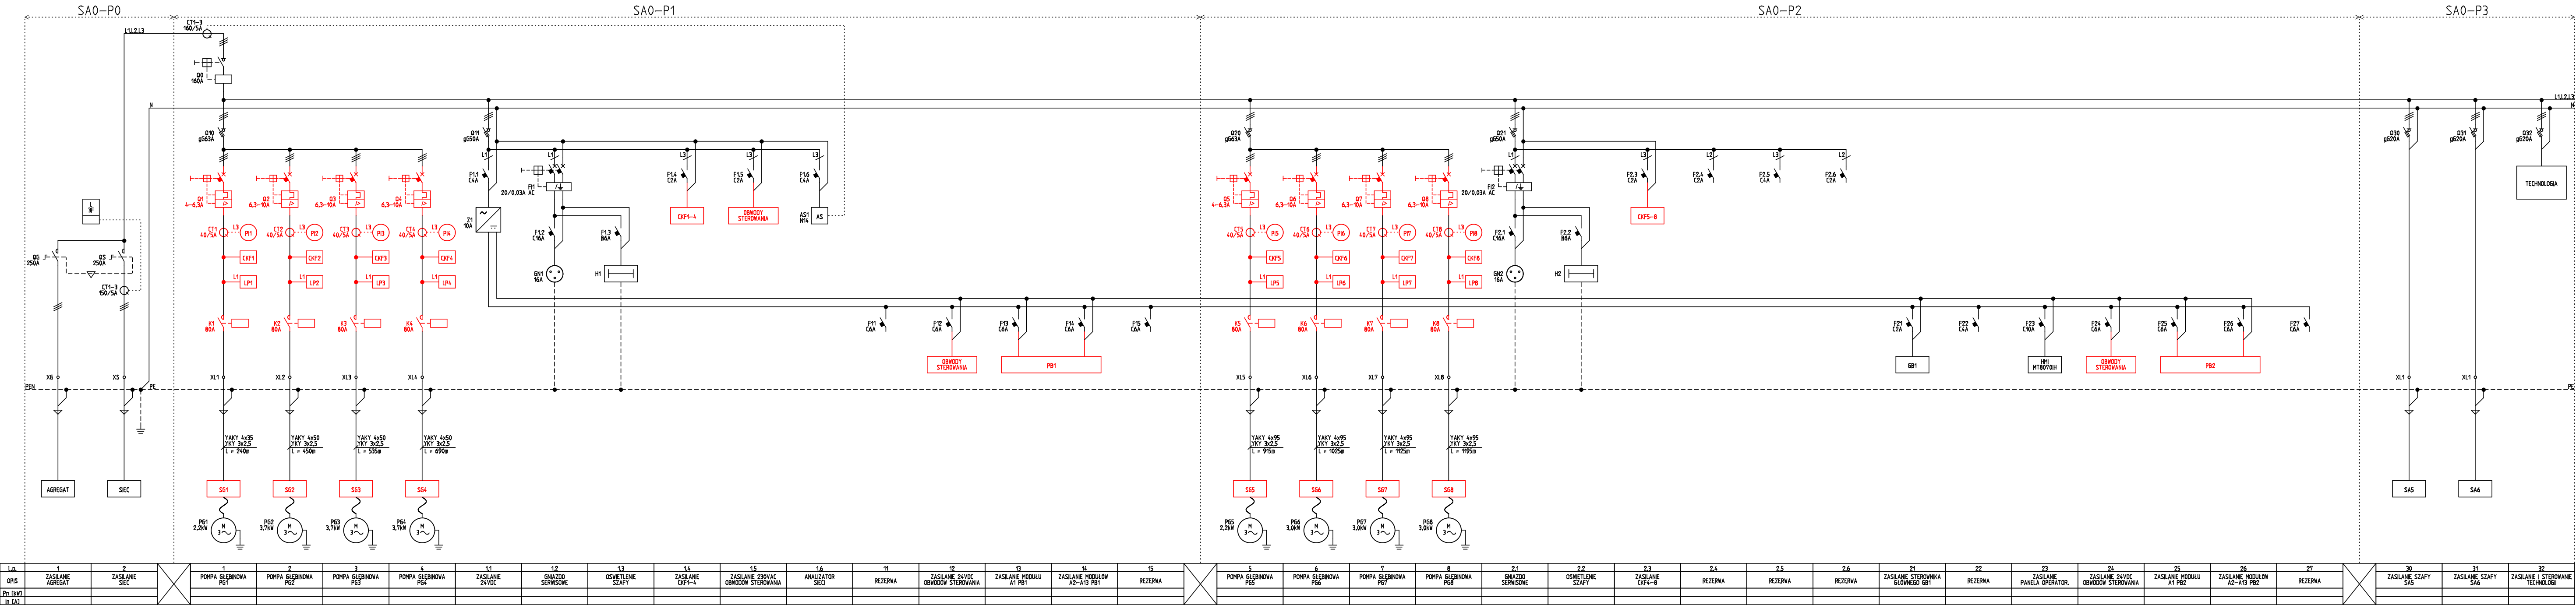

ZAKRES ISTNIEJĄCY BEZ ZMIAN
ZAKRES ISTNIEJĄCY DO DEMONTAŻU

BIP Biurowo projektowania instalacji elektrycznych ul. +48 17 778 00 00 ul. +48 17 778 00 01 ul. +48 17 778 00 02 ul. +48 17 778 00 03		Inwestor: GMINA TRZEBOWNICKO 36-001 Trzebownik 976	
Lokalizacja inwestycji: Jasienka gm. Trzebownik dz. nr 1861/225, 1861/227, 1861/228, 1861/229, 3920/32 obwód Jasienka		Tytuł opracowania: PROJEKT WYKONANIA INSTALACJI WODOCIAGOWYCH ORAZ INSTALACJI NISKIEGO NAPIĘCIA OD ISTNIEJĄCYCH STUJNI WIERCONYCH S1, S2, S3, S4, S5, S6, S7, S8, S9, S10 DO STACJI UZDATNIANIA WODY OKŁ. JASIONKA	
Tytuł rysunku: SCHEMAT IDEOWY ZASILANIA – STAN ISTNIEJĄCY			
Zakres opracowania: PROJEKT BUDOWLANY		Data opracowania: XI 2020	
Zespół projektowy: INSTALACJE ELEKTRYCZNE I TELETECHNICZNE mgr inż. Sebastian Gil		Data wykonania: PDK/0336/P0DE/19	
Sprawdził: mgr inż. Robert BERN		Data wykonania: PDK/0191/P0DE/06	
E-01			